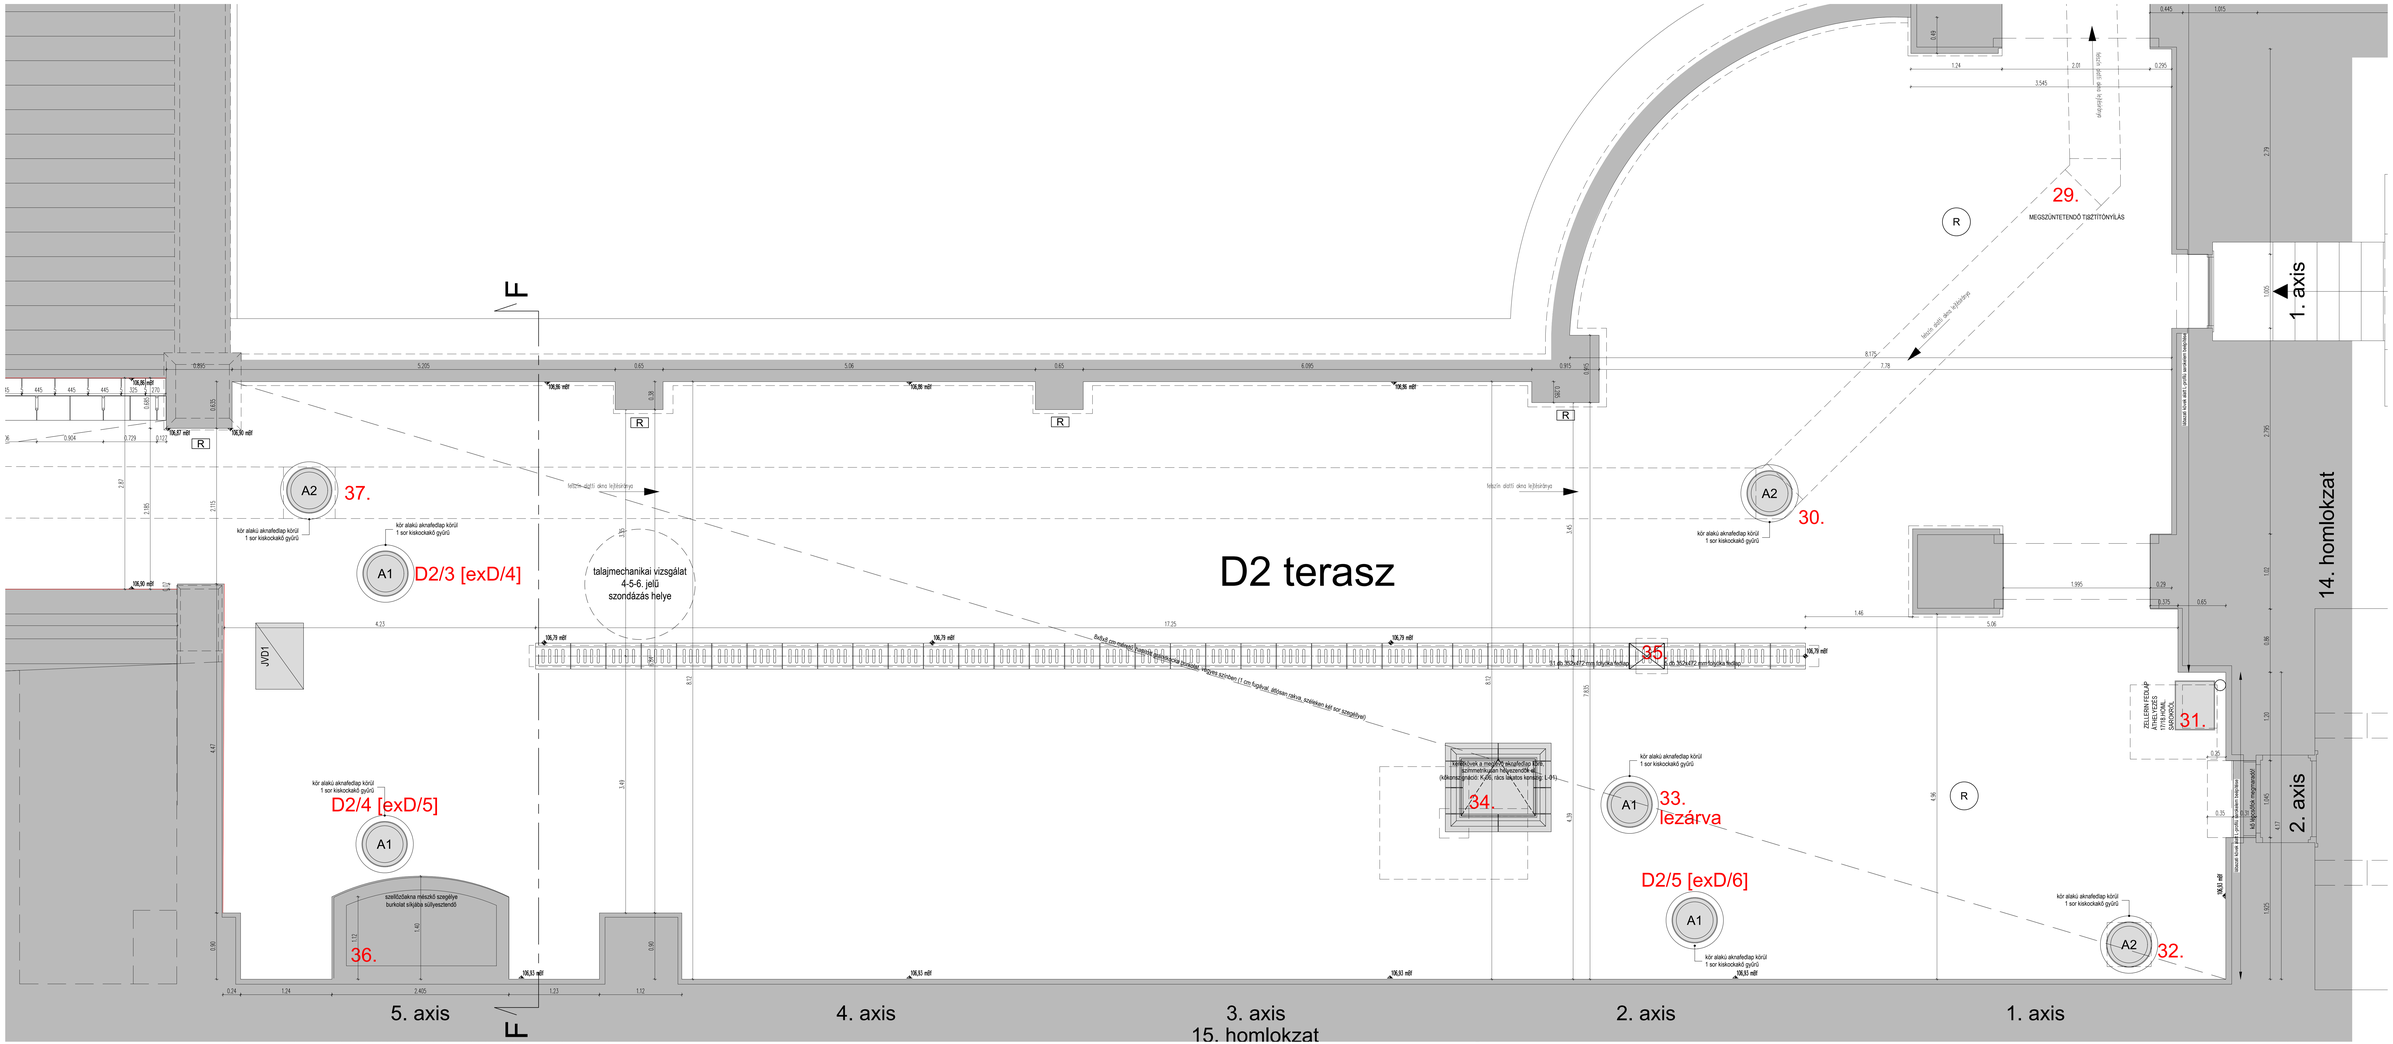
D2 terasz
29.
MEGSZÜNTETENDŐ TISZTÍTÓNYÍLÁS
30.
31.
32.
33.
lezárva
34.
35
36.
37.
D2/3 [exD/4]
D2/4 [exD/5]
D2/5 [exD/6]
A1
A2
kör alakú aknafedlap körül
1 sor kiskockakő gyűrű
talajmechanikai vizsgálat
4-5-6. jelű
szondázás helye
JVD1
szellőzőakna mészkő szegélye
burkolat síkjába süllyesztendő
1. axis
2. axis
14. homlokzat
15. homlokzat
5. axis
4. axis
3. axis
2. axis
1. axis
F
F
R
lefelé dőlő áka lejtésirány
lefelé dőlő áka lejtésirány
lefelé dőlő áka lejtésirány
lefelé dőlő áka lejtésirány
106,86 mBf
106,90 mBf
106,79 mBf
106,63 mBf
106,38 mBf
106,57 mBf
106,95 mBf
106,71 mBf
106,68 mBf
106,61 mBf
5.205
0.85
5.08
0.85
6.095
0.895
0.895
1.24
2.01
0.295
3.545
8.175
7.78
1.995
0.79
0.375
0.65
1.46
5.06
17.25
4.23
2.495
1.24
1.23
1.12
0.24
0.904
0.729
0.372
0.445
1.095
2.79
1.055
2.95
1.02
0.86
1.20
0.95
1.045
0.35
4.17
1.525
4.96
4.39
4.47
1.49
2.115
2.85
2.82
3.80
8.12
7.835
1.45
1.40
1.12
0.90
0.90
0.90