




É1 árkađ

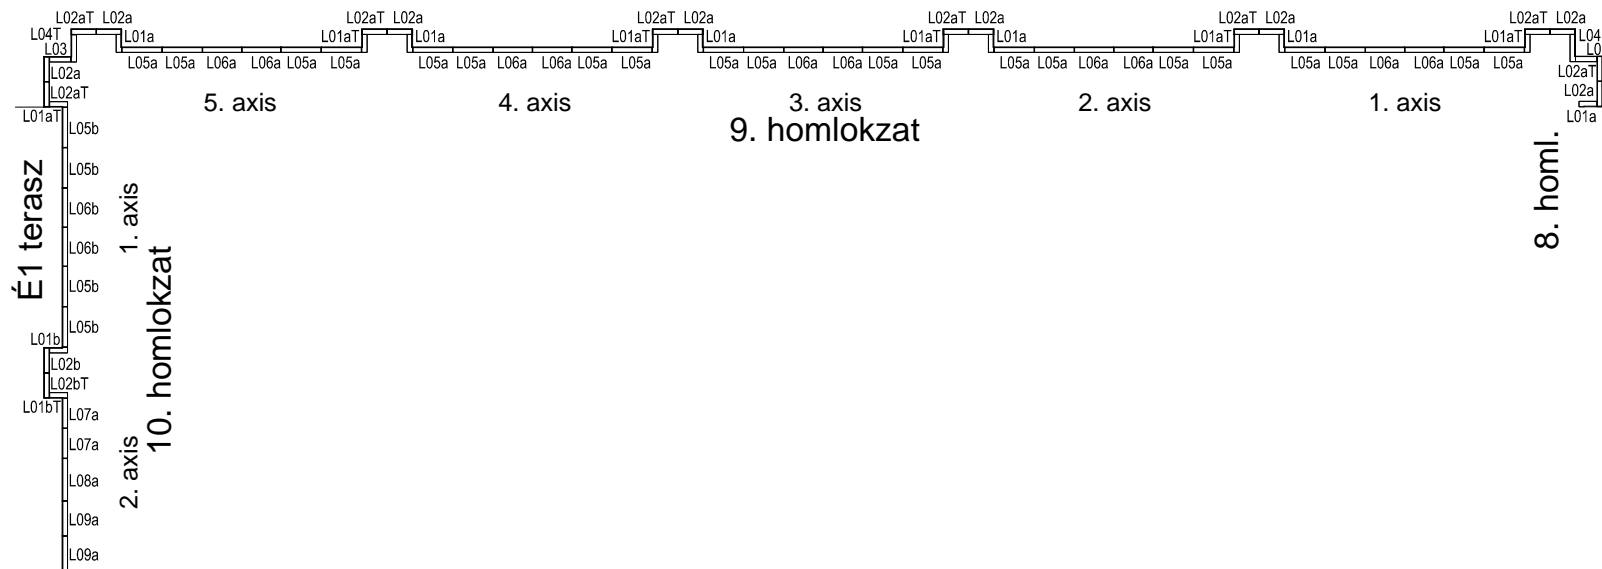

D1 árkađ

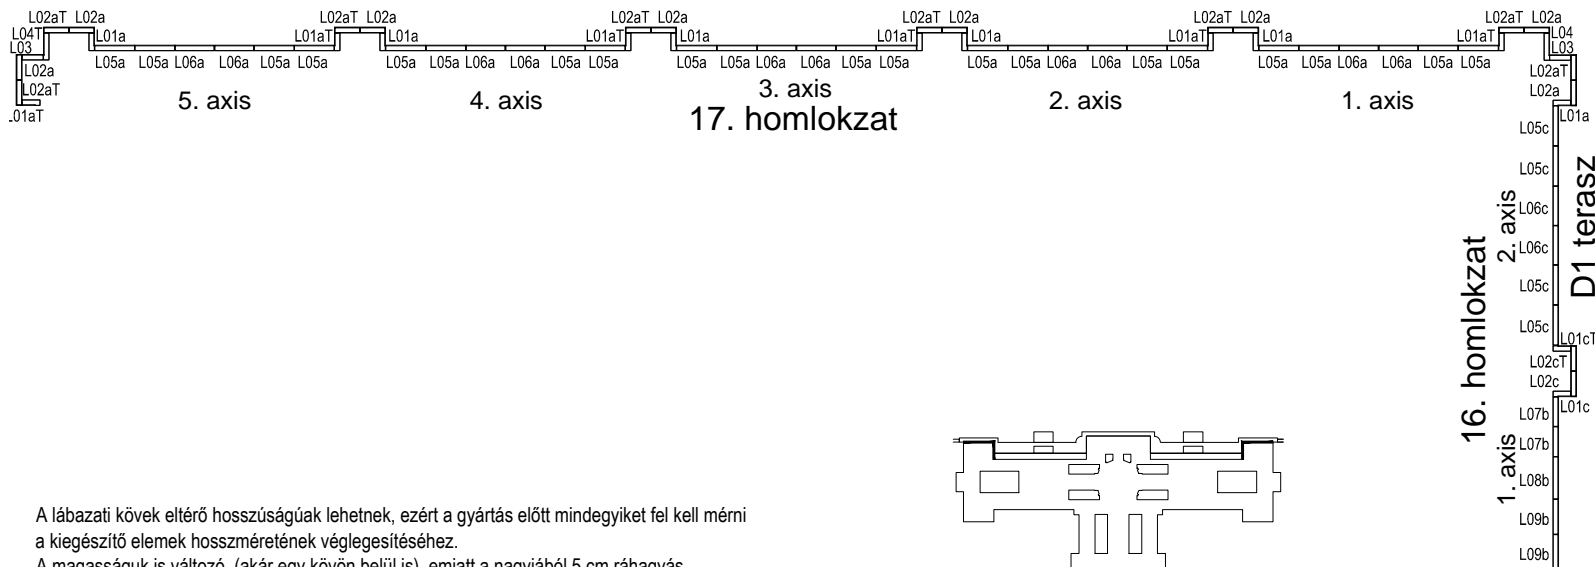

A lábazati kövek eltérő hosszúságúak lehetnek, ezért a gyártás előtt mindegyiket fel kell mérni a kiegészítő elemek hossz méretének véglegesítéséhez.
A magasságuk is változó, (akár egy kövön belül is), emiatt a nagyjából 5 cm ráhagyás.
Méretre vágás után a kövek látszó felületei 1,5 cm szalag mentén stokkolandók!

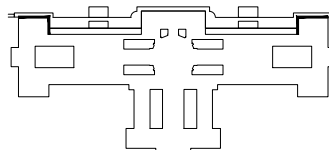

gépész tervező által megadott kifolyási magasság: 104,30 mBf, mértékadó árviszony: 104,24 mBf (2016)	
munka címe: ORSZÁGHÁZ DUNAI TERASZOK BURKOLATAI ÉS EGYÉB JÁRULÉKOS FELADATOK	
Építető: ORSZÁGGYŰLÉS HIVATALA 1055 Budapest, Kossuth Lajos tér 1-3.	
tervfázis: KIVITELEZÉSI TERV	dátum: 2017. 03. 28
tervezők: MASZNYIK ÉS GÁBOR ÉPÍTÉSZ IRODA KFT. 1026 Budapest, Nagyajtai utca 8.	építész vezető tervező: MASZNYIK CSABA É1 01-009A építész tervezők: GÁBOR MÓNICA HEGEDŰS ANDREA SZABÓ ÁGNES JUDIT
művészettörténet:
geodézia:
talajmechanika:
statikus tervező:
szerkezetdiagnosztika:
szigetelésteknika:
külső közmű - víz, csapadék:	FŐMTERV / BALOGH ÁGNES
külső közmű - víz, csapadék:
külső közmű - elektromosság:
restaurátor:
tervállapot:	TERVEZETT ÁLLAPOT - KONSZIGNÁCIÓ
rajz neve:	É/D-1 ÁRKÁD, É/D-1 TERASZ - LÁBAZAT 1.
lépték: M=1:125	tervlapszám: K-04.1