Csatorna jele	2-0-0
Utca neve	Országház terasz

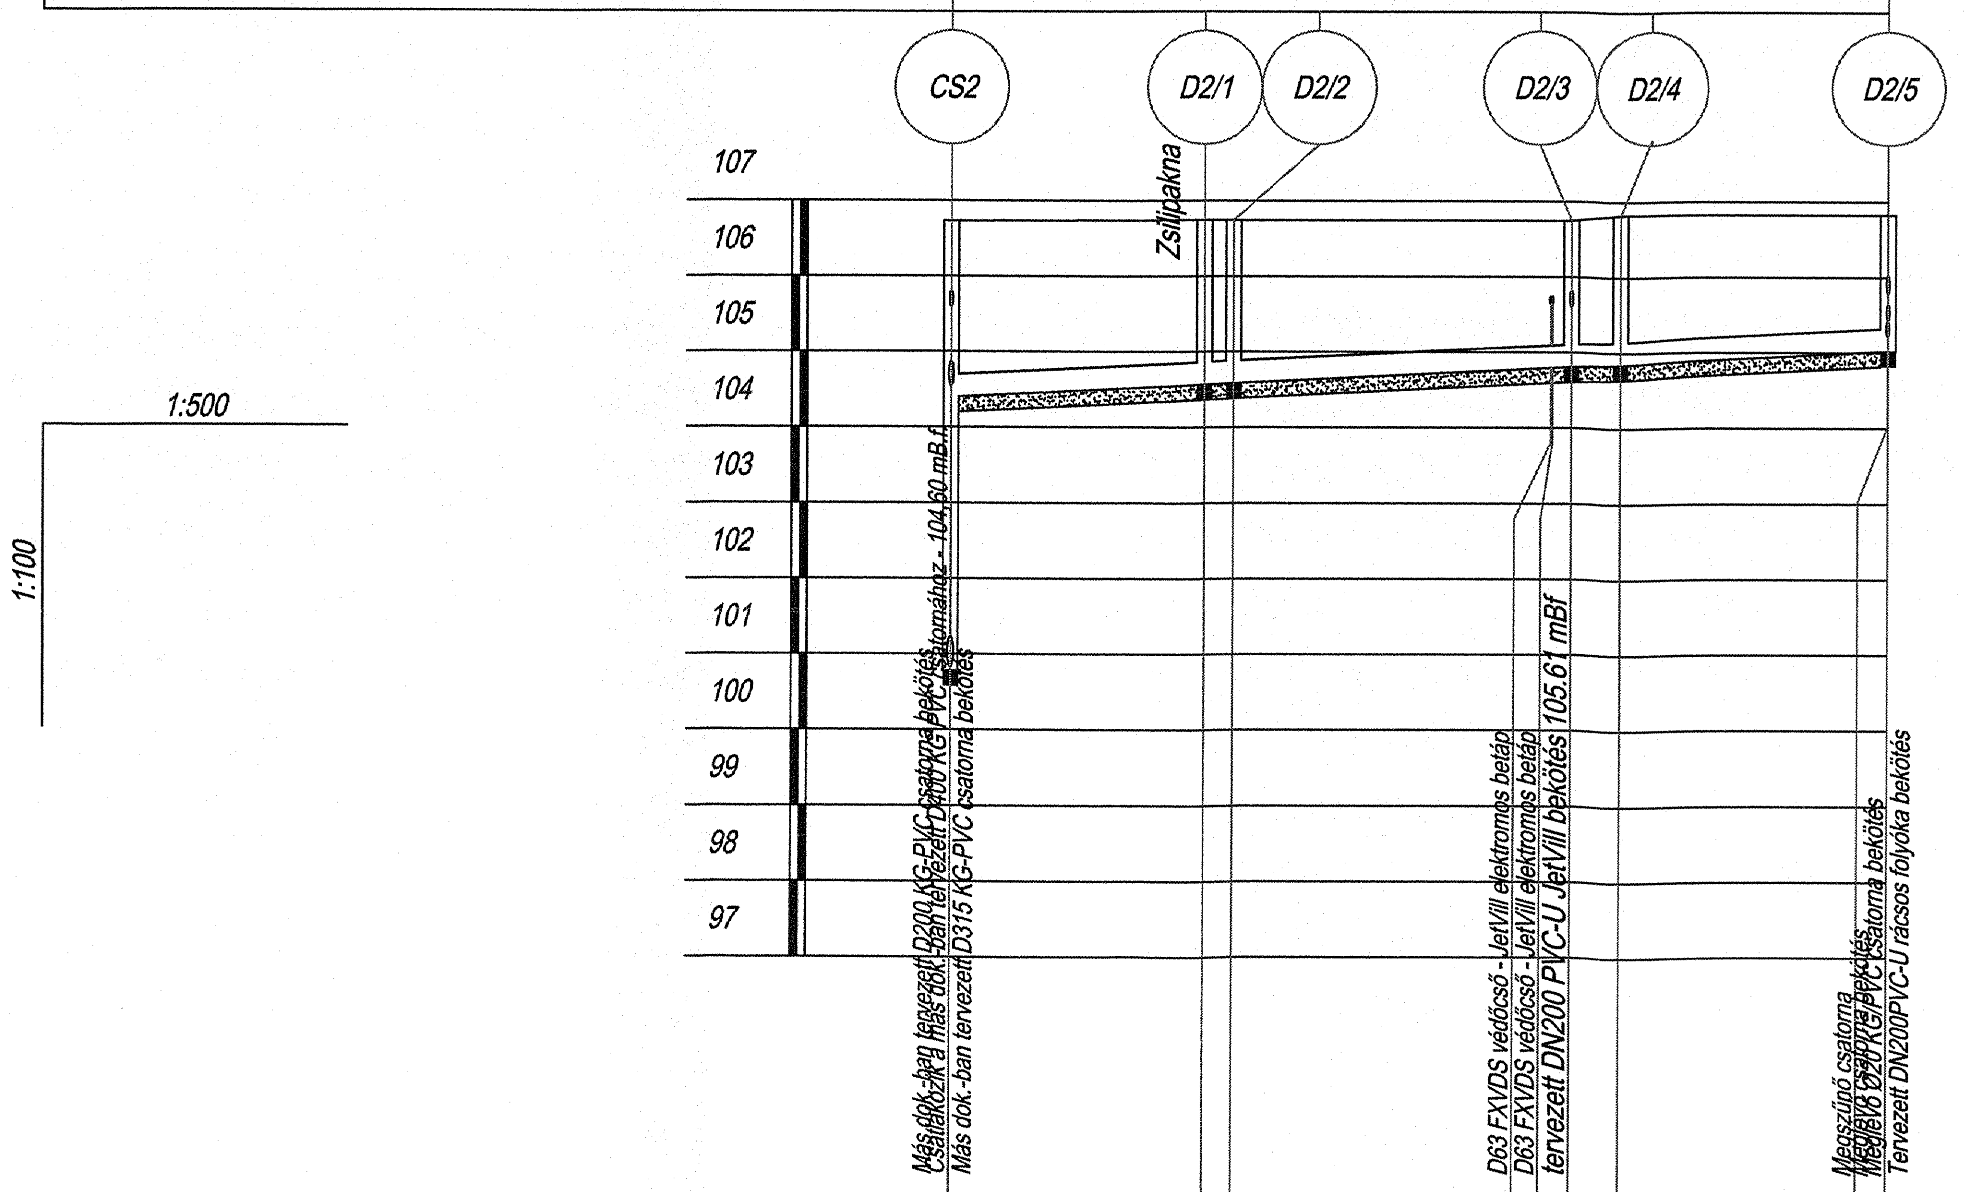

Hidraulikai adatok: DN/OD300 I=10.0‰ Q_{tot}=113.3l/s v_{tot}=1.6m/s

Szelvény [m]	0+000.0	0+016.7	0+018.6	0+039.5	0+039.6	0+040.8	0+044.1	0+061.9	0+062.0
Terepszint [m.B.f.]	106.73	106.74	106.74			106.74	106.82		106.82
Hossz – Folytatólagos [m]	0.00	16.69	18.59			40.83	44.14		61.96
Fedlapszint [m.B.f.]	106.73	106.74	106.74			106.74	106.82		106.82
Folyásfenék [m.B.f.]	100.78 / 104.40	104.57	104.59			104.81	104.84		105.02
Takarás [m]	5.65 / 2.03	1.87	1.86			1.63	1.68		1.50
Leásás mélysége [m]	6.15 / 2.53	2.37	2.36			2.13	2.18		2.00

Hossz – Egyes [m]: 0.00; 16.69; 1.90; 22.24; 3.31; 17.82

Épül összesen: 61.96 m DN/OD300 KM-PVC csapadékcsatorna

Csatorna jele	1-1-0
Utca neve	Országház terasz

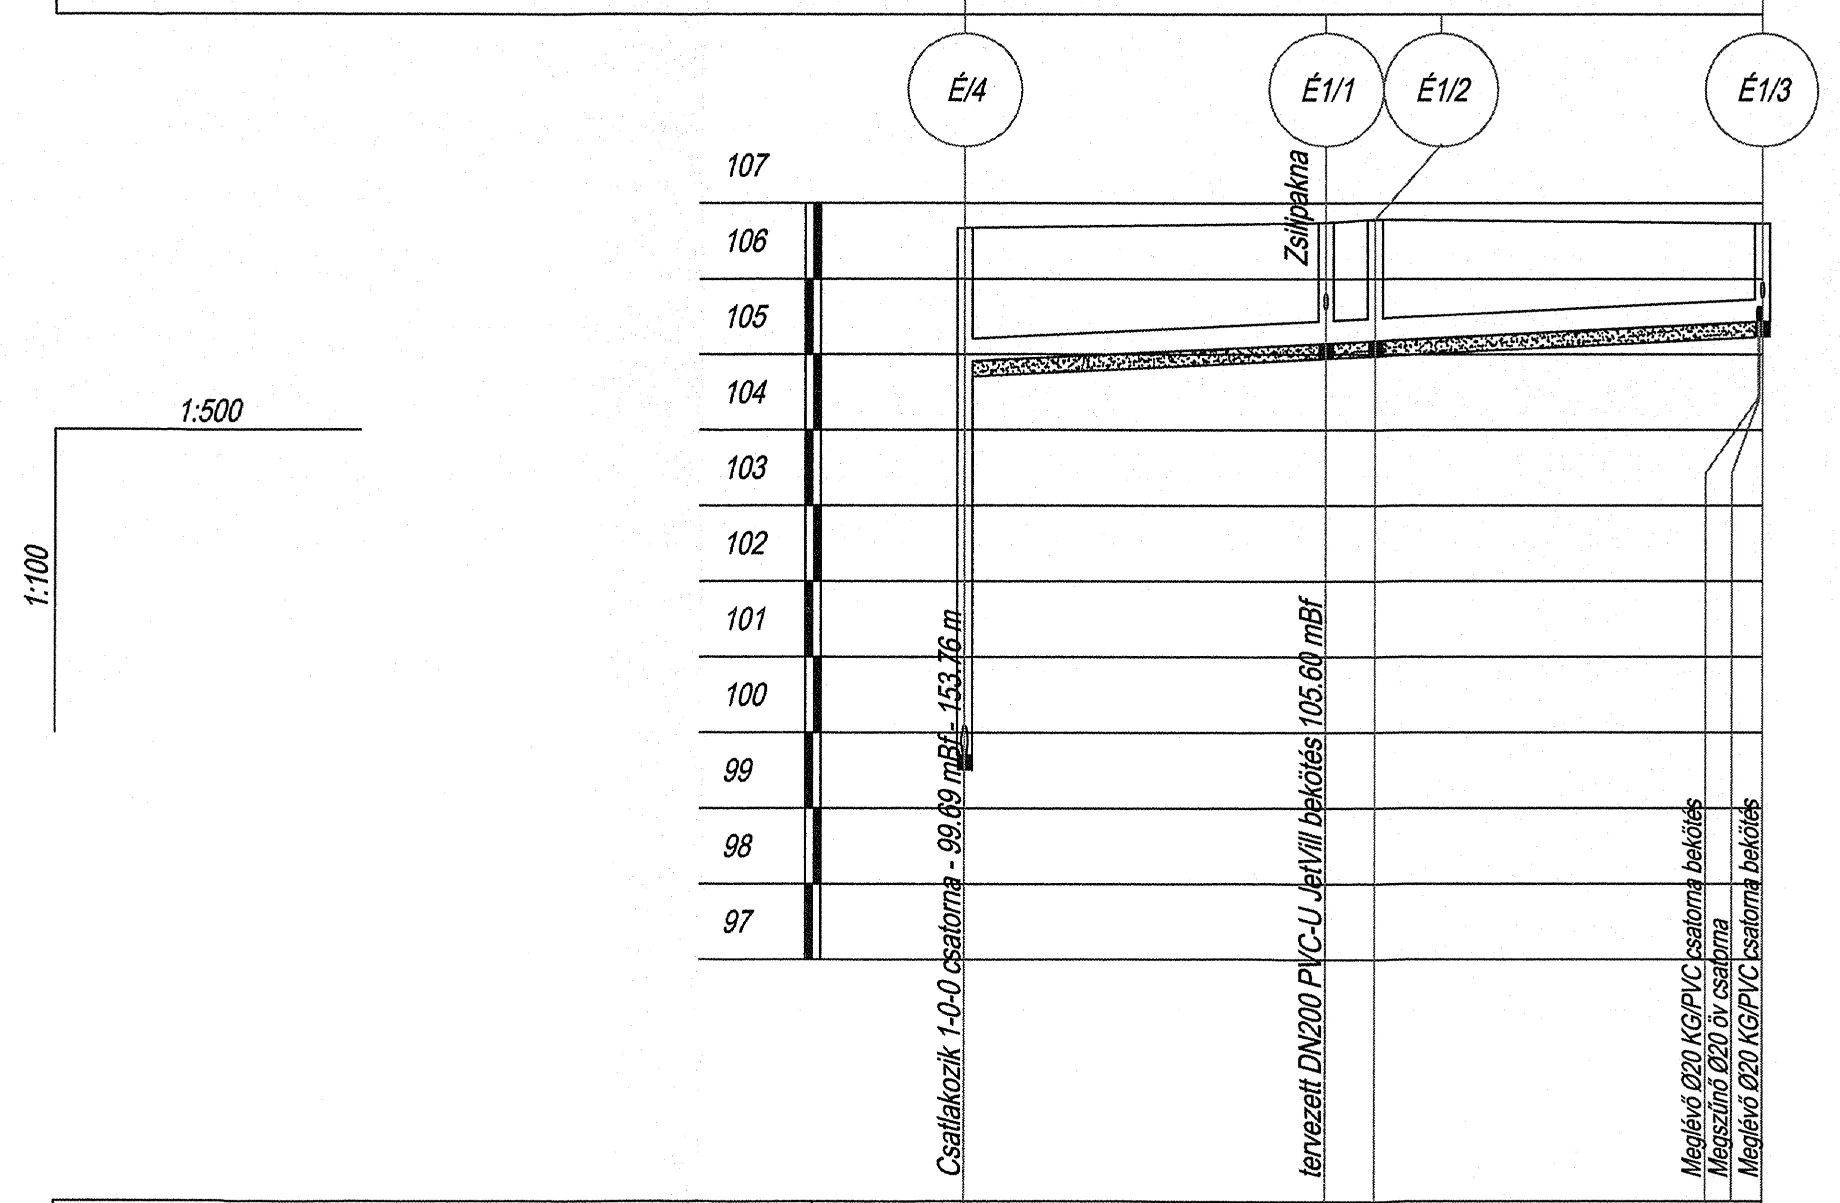

Hidraulikai adatok: DN/OD400 I=10.0‰ Q_{tot}=300.3l/s v_{tot}=1.8m/s

Szelvény [m]	0+000.0	0+024.0	0+027.2	0+052.4	0+052.5	0+052.7
Terepszint [m.B.f.]	106.67	106.74	106.78			106.73
Hossz – Folytatólagos [m]	0.00	23.98	27.17			52.69
Fedlapszint [m.B.f.]	106.67	106.74	106.78			106.73
Folyásfenék [m.B.f.]	99.70 / 104.90	105.14	105.17			105.43
Takarás [m]	6.67 / 1.47	1.30	1.31			1.00
Leásás mélysége [m]	7.17 / 1.97	1.80	1.81			1.50

Hossz – Egyes [m]: 0.00; 23.98; 3.19; 25.52

Épül összesen: 52.69 m DN/OD400 KM-PVC csapadékcsatorna

Megjegyzés
A terven szereplő magassági adatok Balti alapszintre vonatkoznak

FŐMTERV
FŐMTERV Mérnöki Tervező Zrt. 1024 Budapest, Lövőház utca 37. Telefon: +36 1 345 9500 Fax: +36 1 345 9559 www.fomterv.hu
iroda: KÖZMŰTERVEZÉSI IRODA

A tervezés tárgya: Az Országház Duna felőli homlokzata előtti teraszok vízelvezetése
Kiviteli terv

A tervrajz megnevezése: Hossz-szelvény II. (1-2-0; 2-0-0)

dátum: 2017. február hó
tervszám: 26.17.032
rajzszám: 01-26-R-004
méretarány: 1:500;100
rajzméret: 0,22 m^2

generáltervező: FŐMTERV Zrt.
megbízó: Az Országgyűlés Hivatala
beruházó:
tervező: Kubik Anita
tervező: Szova Ákos VZ-TEL/01-16006
szakági főtervező: Balogh Ágnes EVZ-Tel/01-1236
belső ellenőr: Spagina Szabina
irodavezető: Laborczi Tamás
műszaki igazgató: Schulek János
elnök vez.ig.: Keszthelyi Tibor
bíráló biz. elnöke: Laborczi Tamás