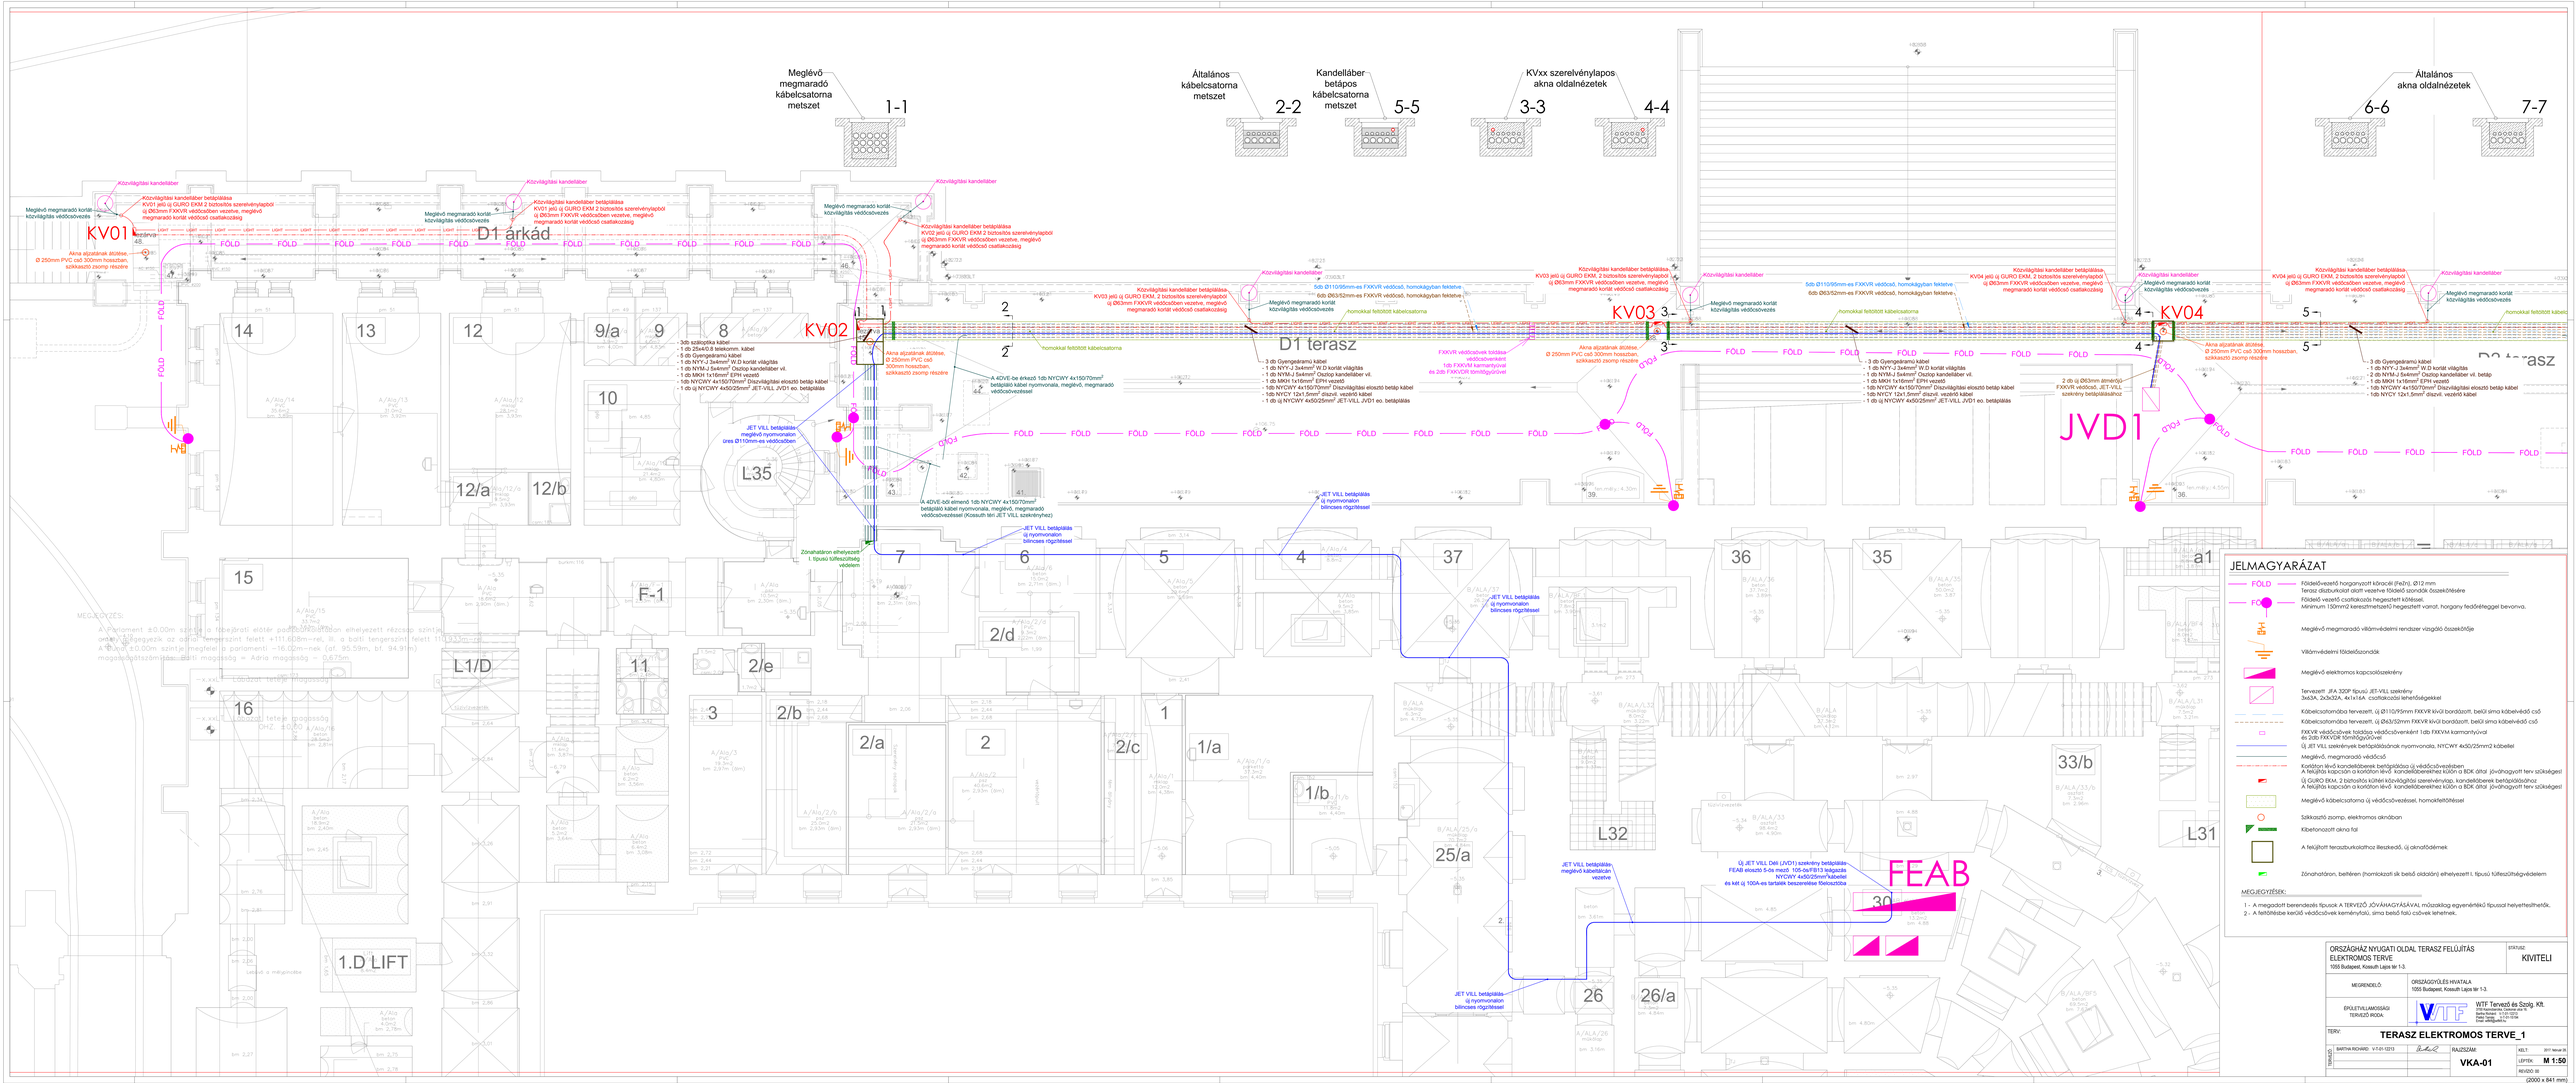
Meglévő megmaradó kábelcsatorna metszet
1-1
Általános kábelcsatorna metszet
2-2
Kandelláber betápos kábelcsatorna metszet
5-5
KVxx szerelvénylapos akna oldalnézetek
3-3
4-4
Általános akna oldalnézetek
6-6
7-7
KV01
KV02
KV03
KV04
D1 árkád
D1 terasz
D2 terasz
JVD1
FEAB
L35
L32
L31
F-1
1.D LIFT
Közvilágítási kandeláber
Meglévő megmaradó kábelcsatorna
FÖLD
JET VILL betáplálás új nyomvonalon bilincses rögzítéssel
Zónahatáron elhelyezett I. típusú túlfeszültség védőelem
Akna aljzatának átütése, Ø 250mm PVC cső 300mm hosszban, szikkasztó zsomp részére
Meglévő megmaradó korlát közvilágítás védőcsövezés
homokkal feltöltött kábelcsatorna
JELMAGYARÁZAT
MEGJEGYZÉSEK:
ORSZÁGHÁZ NYUGATI OLDAL TERASZ FELÚJÍTÁS ELEKTROMOS TERVE
1055 Budapest, Kossuth Lajos tér 1-3.
ENGEDÉLYEZŐ
KIVITELI
MEGRENDELŐ
ORSZÁGGYŰLÉS HIVATALA
1055 Budapest, Kossuth Lajos tér 1-3.
ÉPÜLETVILLAMOSSÁGI TERVEZŐ IRODA
VTF Tervező és Szolg. Kft.
TERV:
TERASZ ELEKTROMOS TERVE_1
TERVEZŐ
BARTHA RICHARD V-T-01-1213
RAJZSZÁM:
VKA-01
MÉRETARÁNY
M 1:50
REVÍZIÓ 00
(2000 x 841 mm)