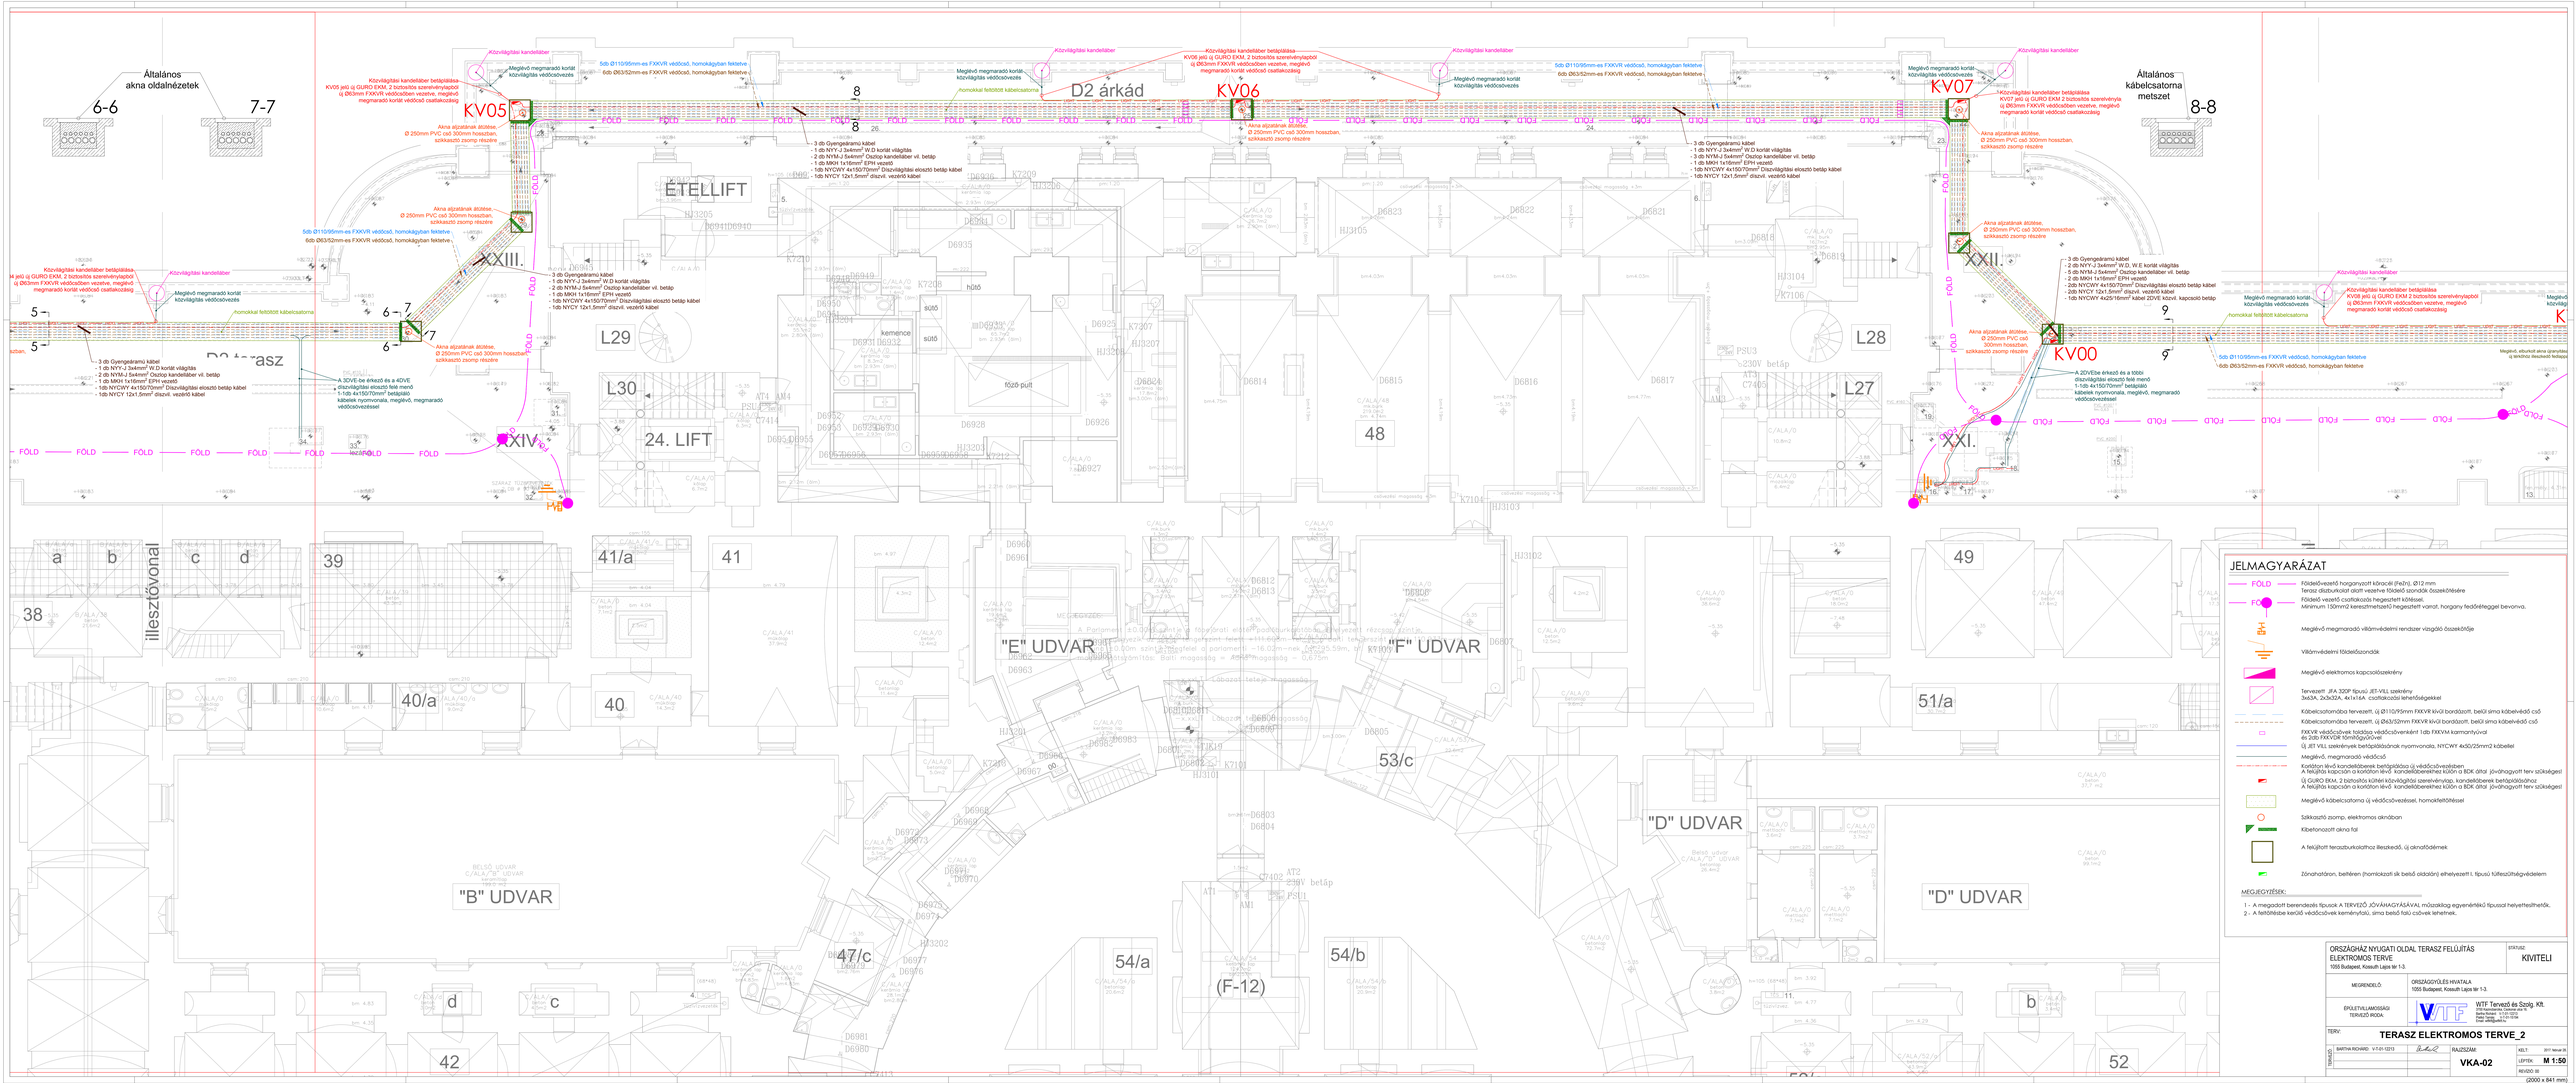
Általános akna oldalnézetek
6-6
7-7
Általános kábelcsatorna metszet
8-8
KV05
KV06
KV07
KV00
D2 árkád
ETELLIFT
24. LIFT
L29
L30
L28
L27
48
"E" UDVAR
"F" UDVAR
"D" UDVAR
"B" UDVAR
53/c
47/c
54/a
54/b
(F-12)
illesztővonal
FÖLD
Közvilágítási kandeláber
Közvilágítási kandeláber betáplálása
Meglévő megmaradó korlát közvilágítás védőcsövezés
Homokkal feltöltött kábelcsatorna
Akna aljzatának átöntése, Ø 250mm PVC cső 300mm hosszban, szikkasztó zsomp részére
5db Ø110/95mm-es FXKVR védőcső, homokágyban fektetve
6db Ø63/52mm-es FXKVR védőcső, homokágyban fektetve
3 db Gyengeáramú kábel
- 1 db NYY-J 3x4mm² W.D korlát világítás
- 2 db NYM-J 5x4mm² Oszlop kandeláber vil. betáp
- 1 db MKH 1x16mm² EPH vezető
- 1db NYCWY 4x150/70mm² Díszvilágítási elosztó betáp kábel
- 1db NYCY 12x1,5mm² díszvil. vezérlő kábel
3 db Gyengeáramú kábel
- 1 db NYY-J 3x4mm² W.D korlát világítás
- 2 db NYM-J 5x4mm² Oszlop kandeláber vil. betáp
- 1 db MKH 1x16mm² EPH vezető
- 1db NYCWY 4x150/70mm² Díszvilágítási elosztó betáp kábel
- 1db NYCY 12x1,5mm² díszvil. vezérlő kábel
A 3DVE-be érkező és a 4DVE díszvilágítási elosztó felé menő 1-1db 4x150/70mm² betáplálói kábelek nyomvonala, meglévő, megmaradó védőcsövezéssel
Akna aljzatának átöntése, Ø 250mm PVC cső 300mm hosszban, szikkasztó zsomp részére
3 db Gyengeáramú kábel
- 1 db NYY-J 3x4mm² W.D korlát világítás
- 5 db NYM-J 5x4mm² Oszlop kandeláber vil. betáp
- 2 db MKH 1x16mm² EPH vezető
- 2db NYCWY 4x150/70mm² Díszvilágítási elosztó betáp kábel
- 2db NYCY 12x1,5mm² díszvil. vezérlő kábel
- 1db NYCWY 4x25/16mm² kábel 2DVE közvil. kapcsoló betáp
A 2DVEbe érkező és a többi díszvilágítási elosztó felé menő 1-1db 4x150/70mm² betáplálói kábelek nyomvonala, meglévő, megmaradó védőcsövezéssel
Meglévő, eltávolítandó akna újraöntés új tetőfokú illesztő fedlappal
JELMAGYARÁZAT
FÖLD Földelővezető horganyzott köracél (Fe/Zn), Ø12 mm. Terasz dilzburkolat alatt vezetve fölcsévő szondák összekötésére
FÖ Földelő vezető csatlakozás hegesztett kötéssel. Minimum 150mm2 keresztmetszetű hegesztett varrat, horgany fedőréteggel bevonva.
Meglévő megmaradó villámvédelmi rendszer vizsgáló összekötője
Villámvédelmi földelőszondák
Meglévő elektromos kapcsolószekrény
Tervezett JFA 3OOP típusú JET-VILL szekrény 3x63A, 2x3x32A, 4x1x16A csatlakozási lehetőségekkel
Kábelcsatornába tervezett, új Ø110/95mm FKKVR kívül bordázott, belül sima kábelvédő cső
Kábelcsatornába tervezett, új Ø63/52mm FKKVR kívül bordázott, belül sima kábelvédő cső
FKKVR védőcsövek talpásos védőcsövenként 1db FKKVM karmantyúval és 2db FKKVSR tömítőgyűrűvel
Új JET VILL szekrények betáplálásának nyomvonala, NYCWY 4x50/25mm2 kábellel
Meglévő, megmaradó védőcső
Kantáton lévő kandeláberek betáplálása új védőcsövezésben A felújítás kapcsán a kantáton lévő kandeláberekhez kötött a BDK által jóváhagyott terv szükséges!
Új GURO EKM, 2 biztosítós közvilágítási szerelvénylap, kandeláberek betáplálásához A felújítás kapcsán a kantáton lévő kandeláberekhez kötött a BDK által jóváhagyott terv szükséges!
Meglévő kábelcsatorna új védőcsőrendszer, homokkal feltöltéssel
Szikkasztó zsomp, elektromos aknával
Kibetonozott akna fal
A felújított teraszburkolathoz illeszkedő, új aknafödémek
Zónahatáron, beltéren (homlokzati sík belső oldalán) elhelyezett I. típusú túlfeszültségvédelem
MEGJEGYZÉSEK:
1 - A megadott berendezés típusok A TERVEZŐ JÓVÁHAGYÁSÁVAL műszakilag egyenértékű típusal helyettesíthetők.
2 - A felföldelésbe kerülő védőcsövek keményfalú, sima belső falú csövek lehetnek.
ORSZÁGHÁZ NYUGATI OLDAL TERASZ FELÚJÍTÁS ELEKTROMOS TERVE
1055 Budapest, Kossuth Lajos tér 1-3.
ÉPÍTÉSZ
KIVITELI
MEGRENDELŐ
ORSZÁGGYŰLÉS HIVATALA
1055 Budapest, Kossuth Lajos tér 1-3.
ÉPÜLETVILLAMOSSÁGI TERVEZŐI IRODA
WTF Tervező és Szolg. Kft.
TERV:
TERASZ ELEKTROMOS TERVE_2
TERVEZŐ
BARTHA RICHÁRD V-1-01-1213
RAJZSZÁM
VKA-02
MÉRT.
ÍRÓTÉR
M 1:50
REVÍZIÓ 00
(2000 x 841 mm)