


FEAB elosztó bővítésének terve

01 L1,L2,L3; 3x400/230V, 50Hz; In=400A, Iz=25kA

01

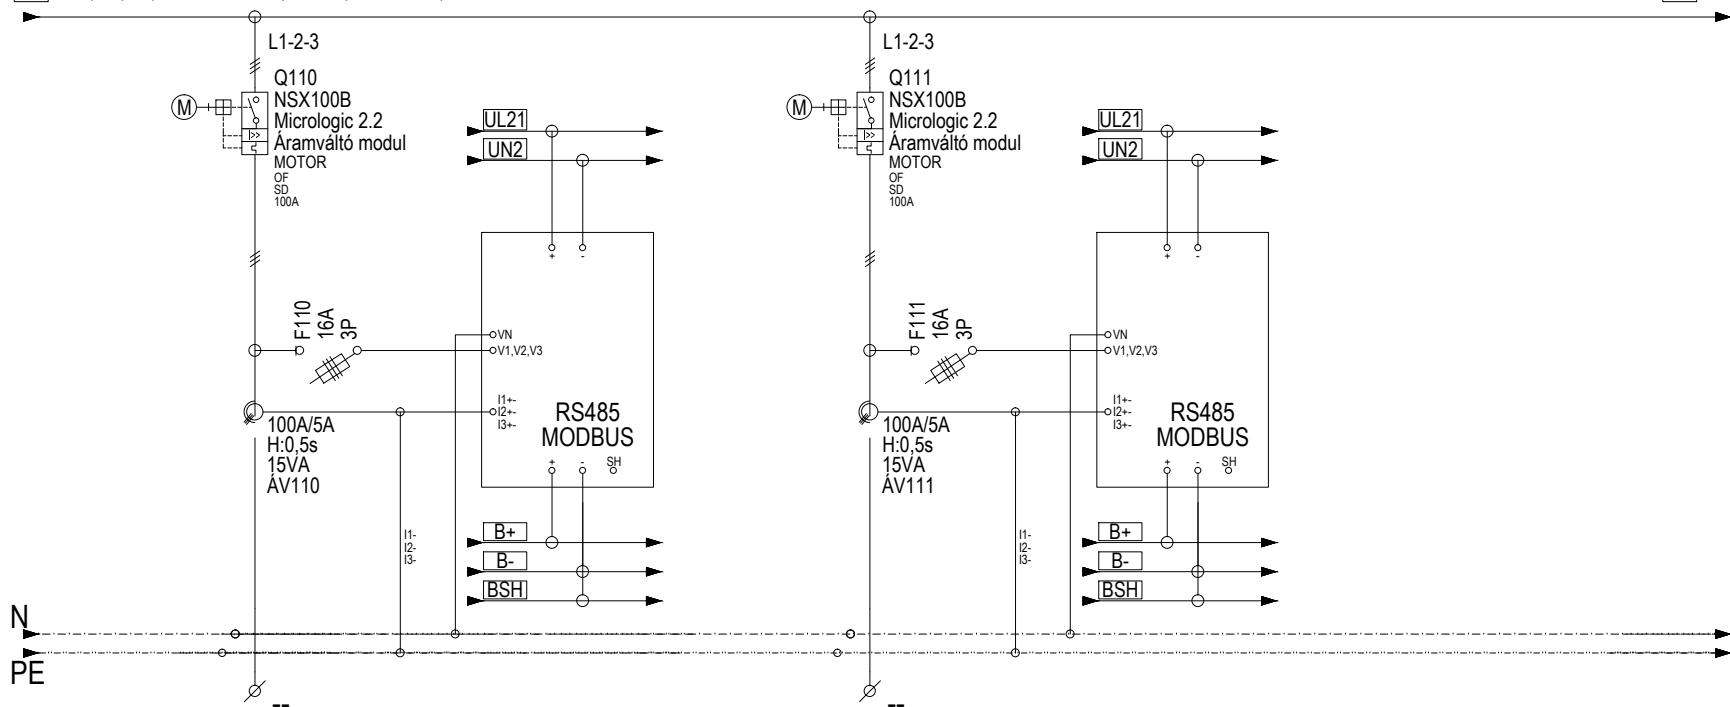

Leágazás száma	110				111				
Megnevezés	Tartalék leágazás				Tartalék leágazás				
Teljesítmény (kW)	-				-				
Áram (A)	-				-				
Kábel	Méret (mm²)	-			-				
	Típus	-			-				
	Tervjel	-			-				

Tervező:



WTF Tervező és Szolg. Kft.

3700 Kazincbarcika, Csokonai utca 16.

Bartha Richárd: V-T-01-12213

Piatkó Tamás: V-01-15194

Email: wtfkft@wtfkft.hu

Munka:

ORSZÁGHÁZ

1357 Budapest, Kossuth Lajos Tér 1-3

Terv:

FEAB ELOSZTÓ BŐVÍTÉSÉNEK TERVE
KIVETELI TERV

Kelt:

2017. 02. 28.

Tervszám:

VKE-01-00

Oldal:

1 / 1