


Országgyűlési Múzeum Mobil Interaktív  
Kiállítási Rendszer

B01

Installációs berendezési terv - Bejárési útvonal

E8 Lab Kft.  
1027 Budapest, Jurányi utca 1-3

2017.12.13.

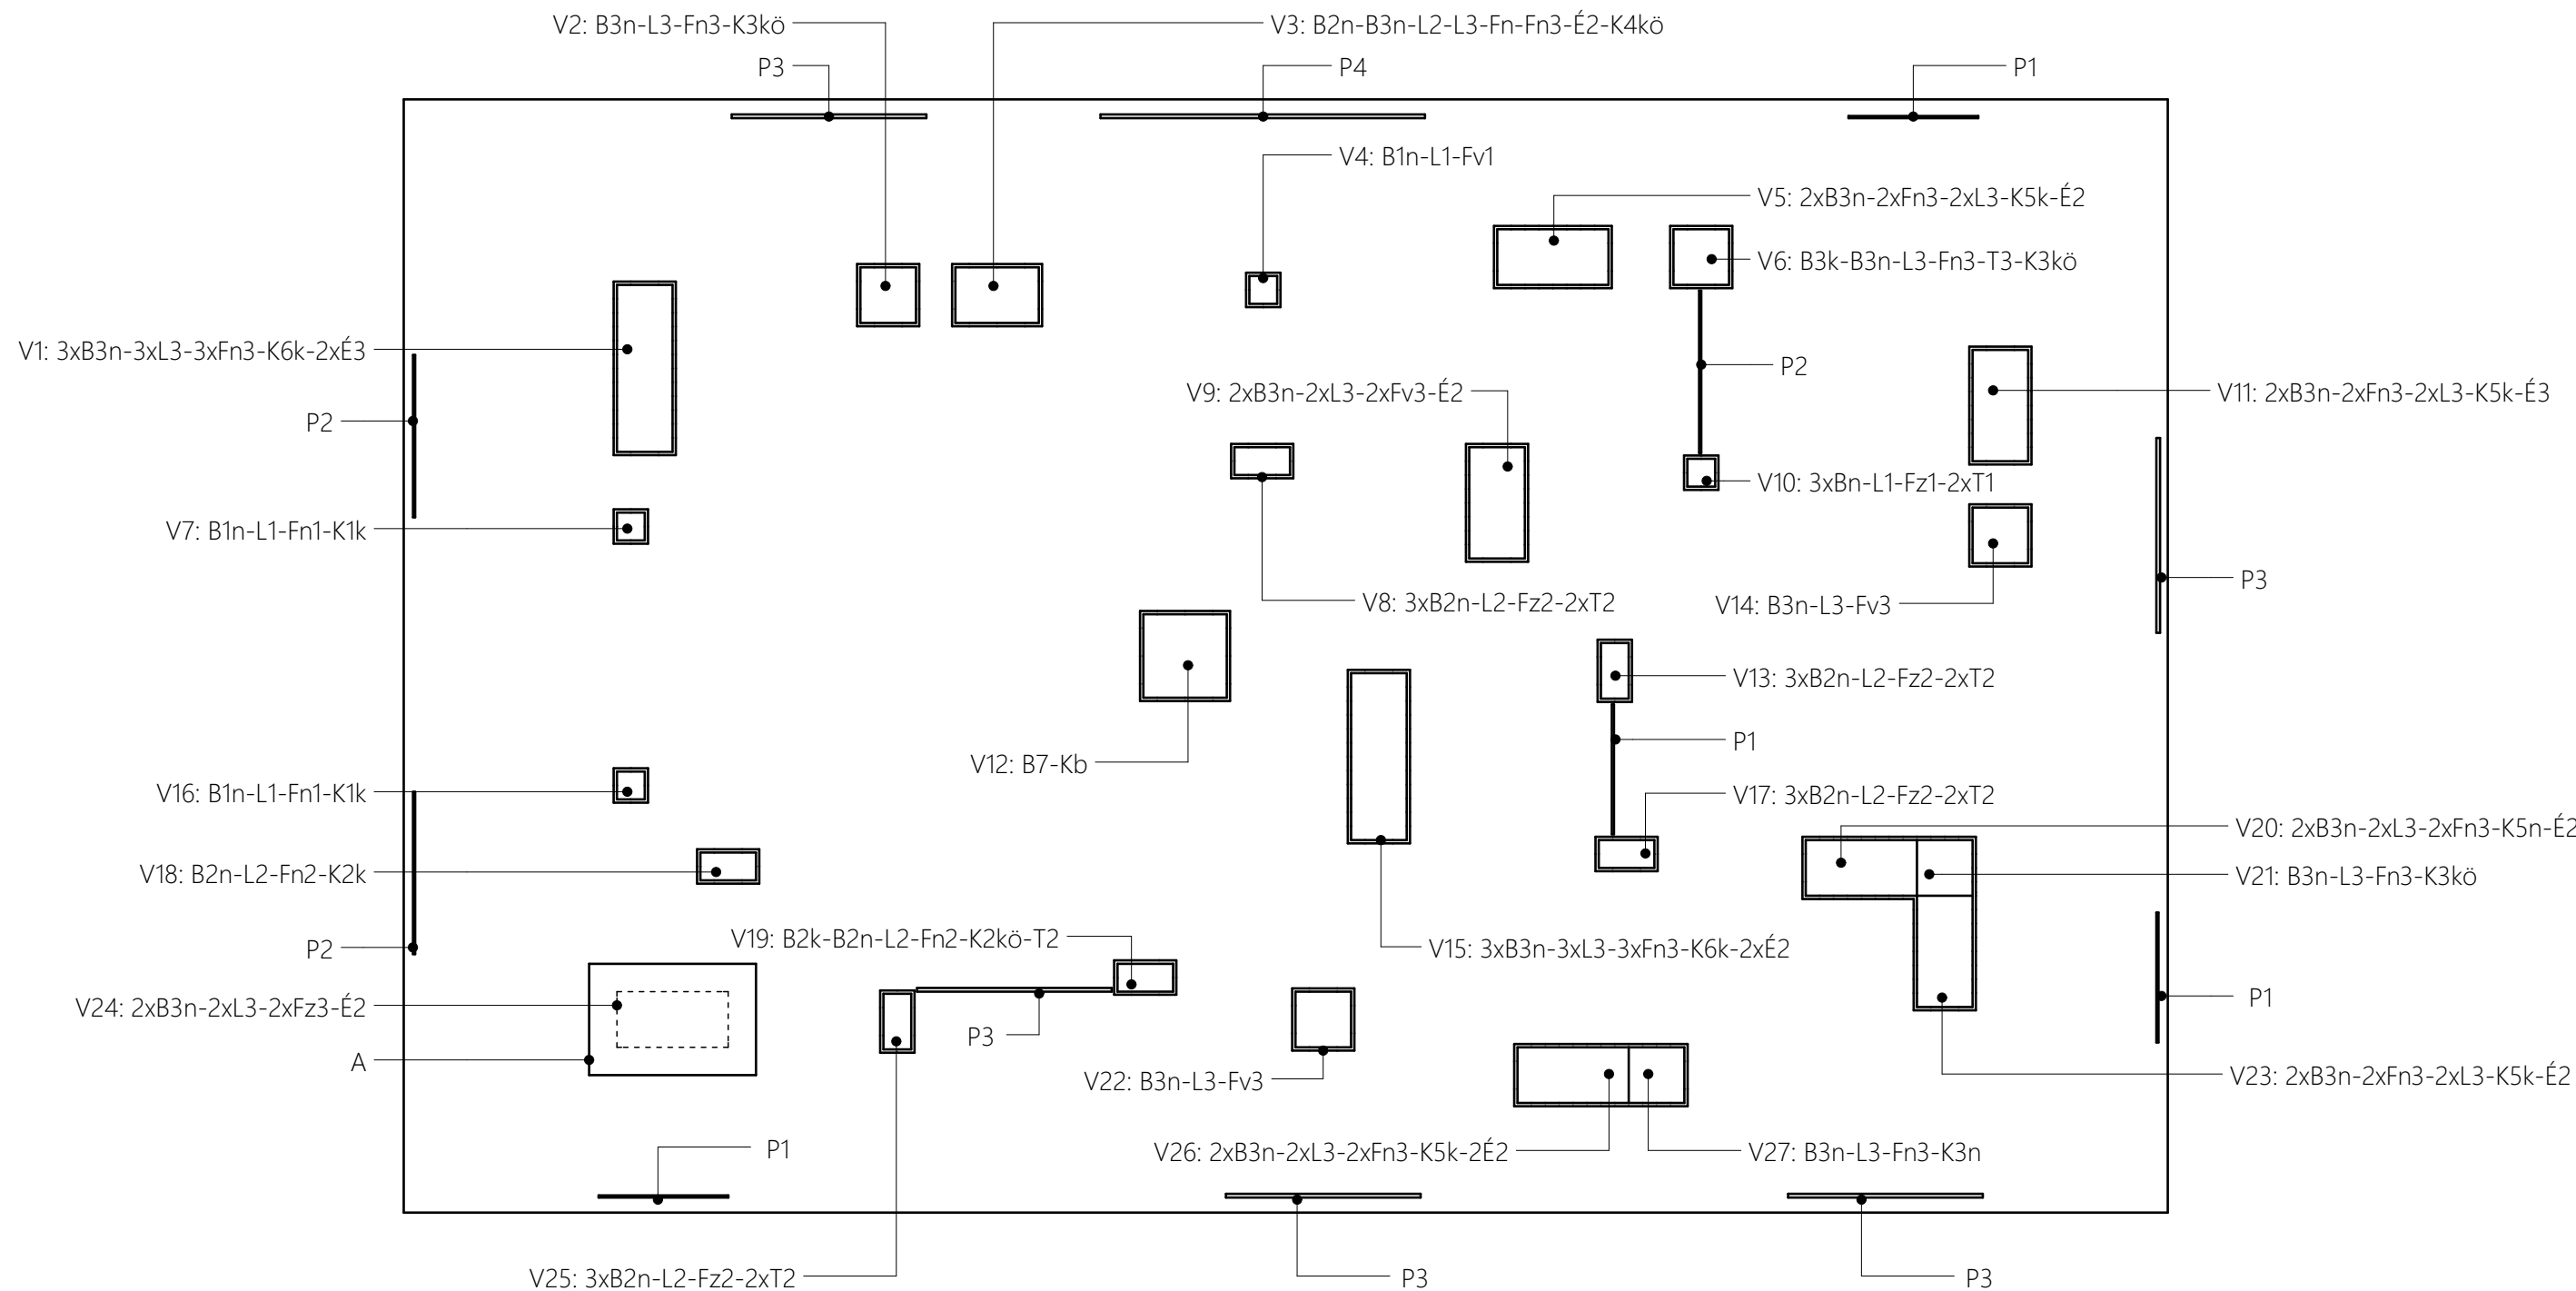

Országgyűlési Múzeum Mobil Interaktív Kiállítási Rendszer	B02
Installációs berendezési terv - Alaprajz	
E8 Lab Kft. 1027 Budapest, Jurányi utca 1-3	2017.12.13.