



BELSŐÉPÍTÉSZET, BÚTOROZÁS:		LÁMPATESTEK, ERŐSÁRAMÚ ESZKÖZÖK:		NYÍLÁSZÁRÓK:	
Be04	Meglévő fa burkolat, fűtőtest elburkolása	L01	Lámpatest, Központi csillár	K01	Külső ablak, Csúcsíves záródású főablak, gerébtokos ablak, belső szárnyak ólomüveg ablakszemekkel
Be06	Meglévő tolmácsfülke	L02	Lámpatest, Karzati csillár	K02	Külső ablak, Egyenes záródású karzati ablak, kétszárnyú, gerébtokos ablak, belső szárnyak ólomüveg ablakszemekkel
		L03	Lámpatest, Falikarok	K03	Külső ablak, Egyenes záródású karzati ablak, három szárnyú, gerébtokos ablak, belső szárnyak ólomüveg ablakszemekkel
		L04	Elektromos elosztó	B01	Belső ajtó, Delegációs terem főbejárata
		L05	Szellőzőrács, Álmennyezet	B02	Belső ajtó, Delegációs terem mellékbejárat
				B03	Belső ajtó, Delegációs terem karzatának bejárata

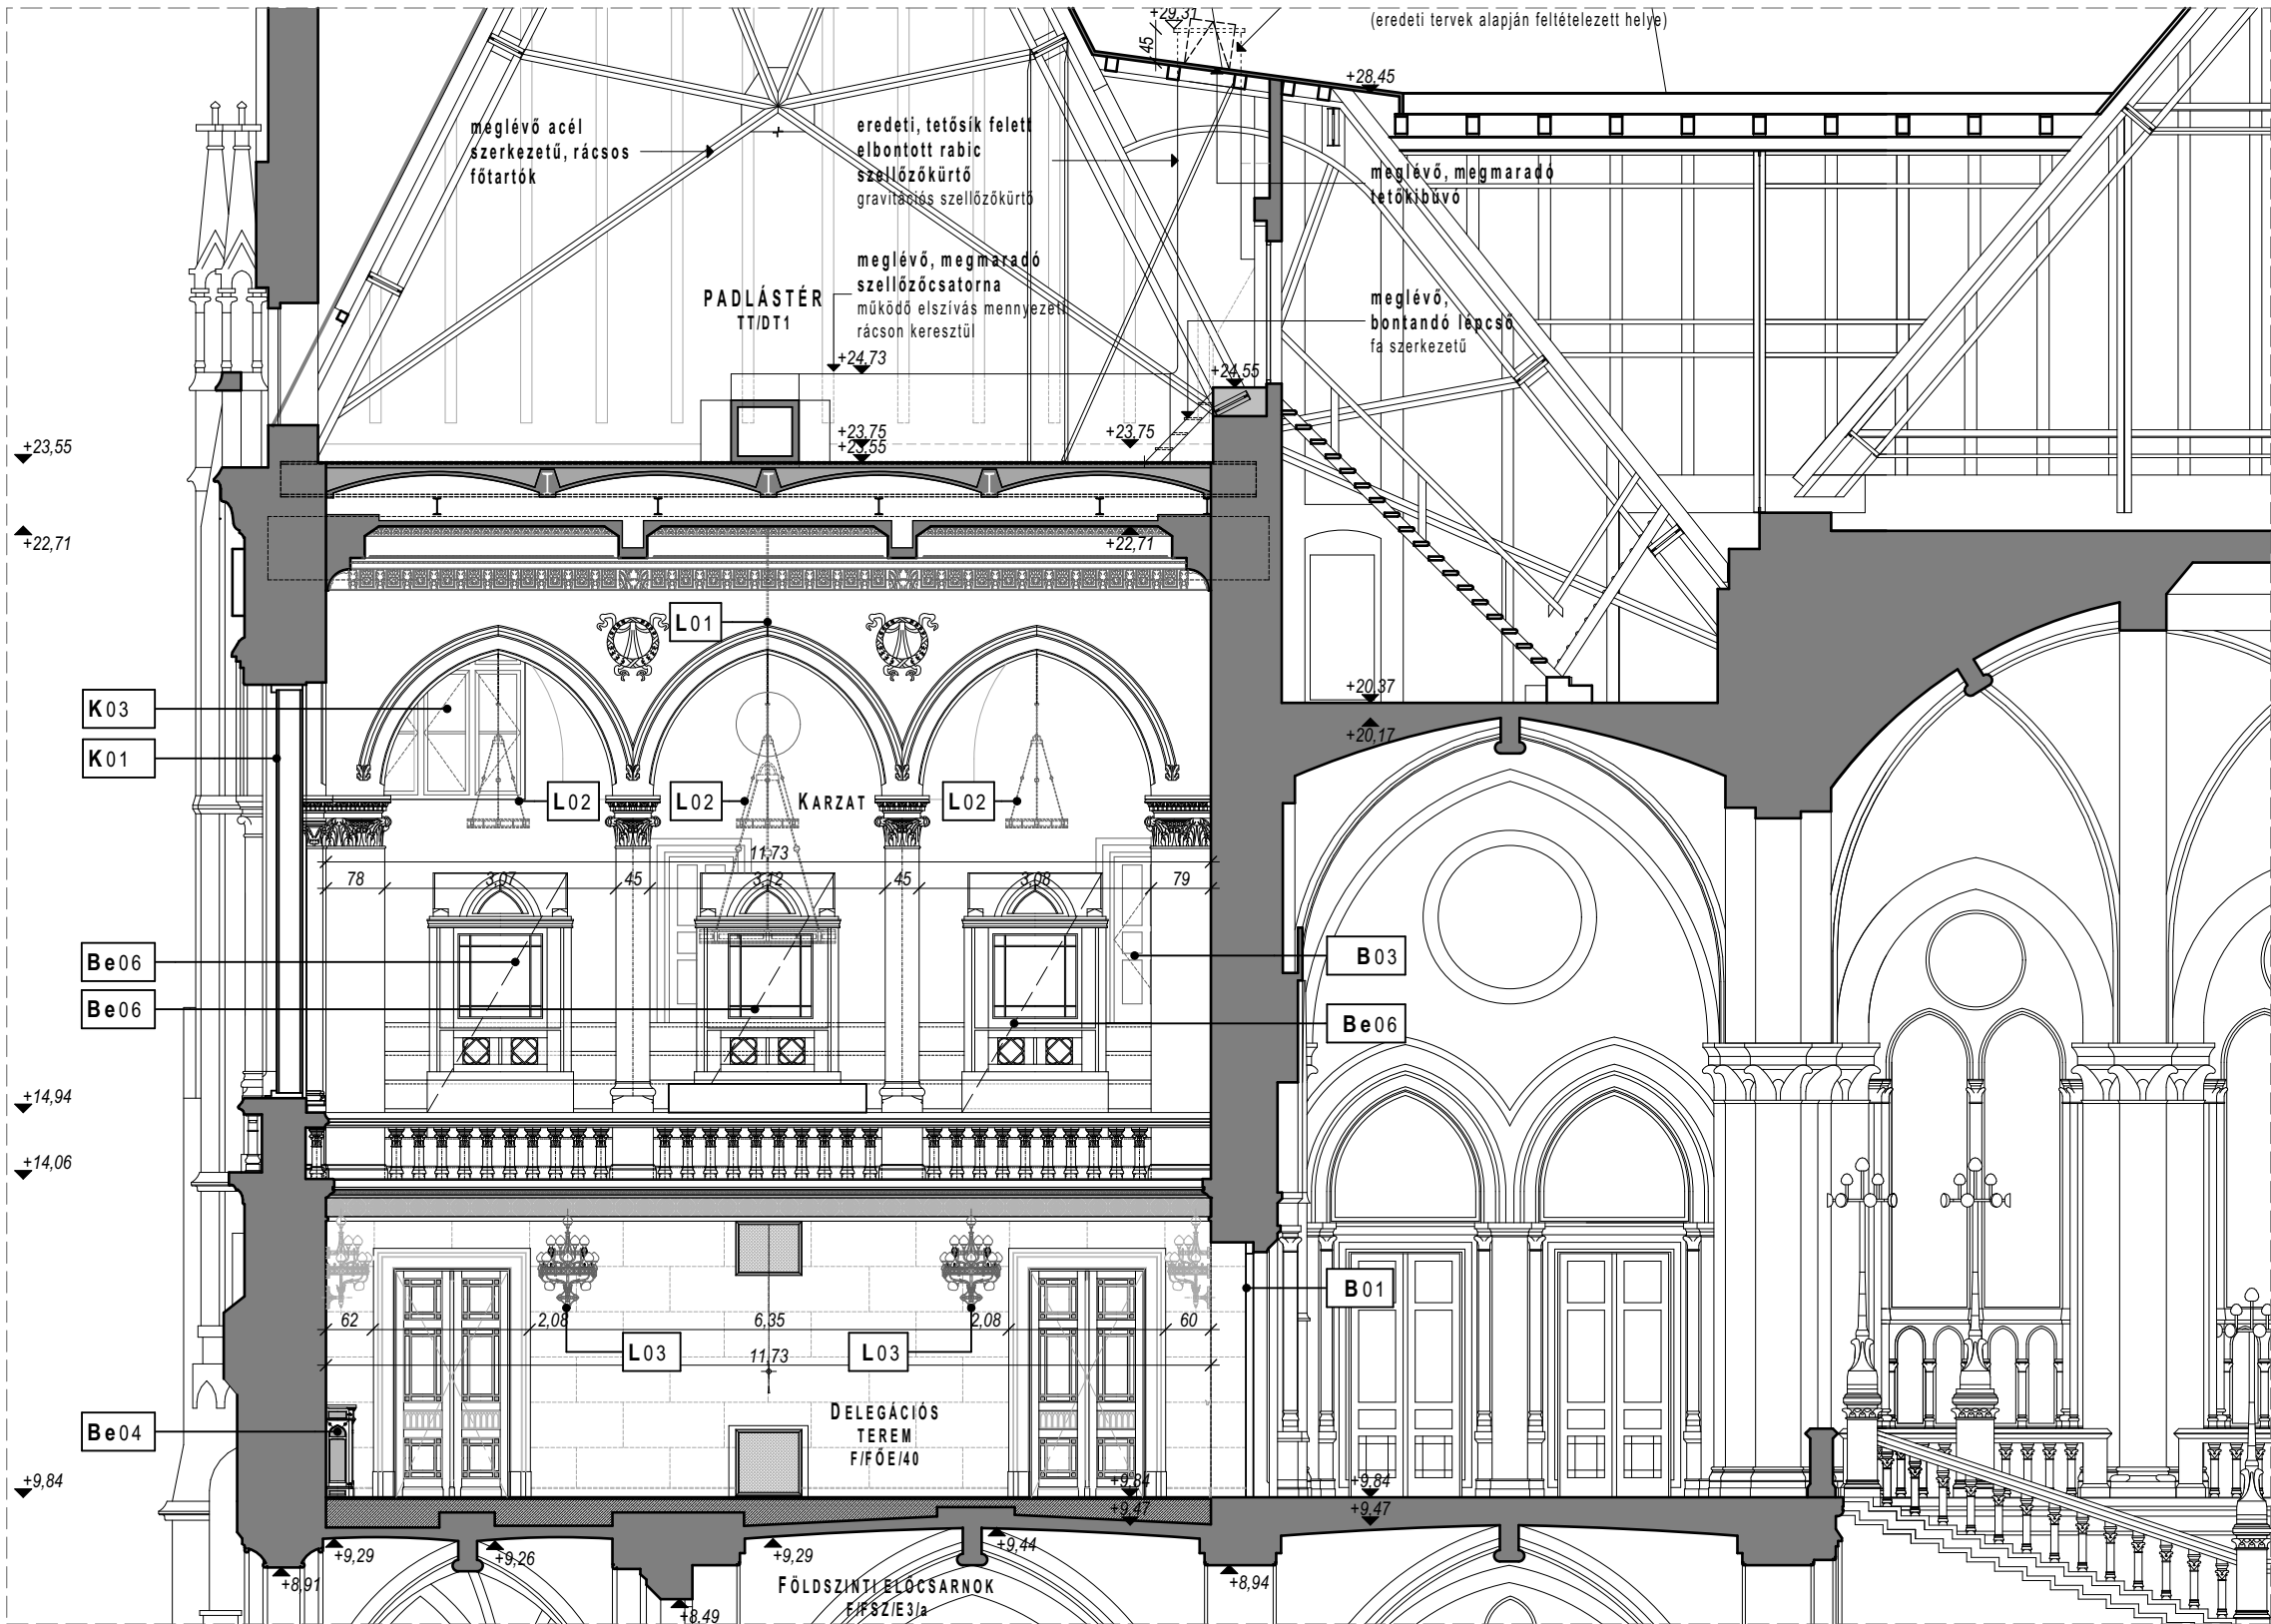

BERUHÁZÁS MEGNEVEZÉSE:

1055 Budapest, Kossuth Lajos tér 1-3.

ORSZÁGHÁZ, DELEGÁCIÓS TEREM
FELÚJÍTÁSA
ÉPÍTÉSI ÉS ÖRÖKSÉGVÉDELMI ENGEDÉLYEZÉSI
ENGEDÉLYEZÉSI TERV

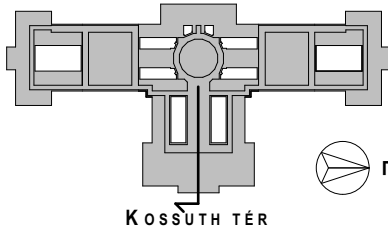

- A TERVEK A SZAKÁGI MŰELÍRÁSOKKAL, FEJEZETEKKEL EGYÜTT KEZELENDŐK!
- Az Országház $\pm 0,00$ szintje megfelel a Balti-tenger szintje feletti $+110,93$ m-nek.
- A méretek a helyszínen ellenőrizendők!

MEGBÍZÓ:


ORSZÁGGYŰLÉS HIVATALA
Építészeti Osztály
1055 Budapest, Kossuth tér 1-3.

KÉPVISELŐ:

Bakos Emil Gazdasági és működtetési főigazgató-helyettes
Polyák László Műszaki főosztályvezető

GENERÁL TERVEZŐ:

MATA-DÓR ARCHITEKTÚRA
TERVEZŐMŰHELY KFT.
1112 BUDAPEST, DIÓ U. 3-5.
WWW.MATA-DOR.HU

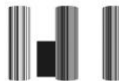

MATA-DÓR ARCHITEKTÚRA

TELEFON: +36 (1) 88 00 190
TELEFAX: +36 (1) 88 00 299
EMAIL: INFO@MATA-DOR.HU

ÉPÍTÉSZ FELELŐS TERVEZŐ:

Fazekas Csaba É1 01-0894, SZÉSO5 01-0894
Bánszky Szabolcs É1 01-3797
Müller Ferenc É1 01-1603

ÉPÍTÉSZ MUNKATÁRSAK:

Balázs Mátyás
Ba Julianna É 03-0379

BELSŐÉPÍTÉSZ TERVEZŐ:

Zimits Sándor MAOE Sz.:6831

BELSŐÉPÍTÉSZ MUNKATÁRS:

Kaczián Tibor MABE, MAOE Sz.:8018

MŰVÉSZETTÖRTÉNÉSZ:

Bor Ferenc MÉK 21-0082

ÉPÜLETGÉPÉSZ TERVEZŐK:

Lukács László G1 01-10199
Sami Zinaeddin G1 01-7975

ELEKTROMOS TERVEZŐ:

Sápi János V-01-2380

TARTÓSZERKEZETI TERVEZŐ:

Váczi Péter T 01-1794, SZÉSI 01-1794

TŰZVÉDELMI TERVEZŐ:

Móro Tibor V-8/2005
Lakk József I-164/2013

TERVFAJTA:

Felmérési terv

RAJZ MEGNEVEZÉSE:

Keresztmetszet - delegációs terem déli
oldal falnézetével

KELTEZÉS:

2016.02.01.

RAJZSZÁM:

ÉM-2.6

LÉPTÉK:

M 1:100