


BELSŐÉPÍTÉSZET, BÚTOROZÁS:		GÉPÉSZET:	LÁMPATESTEK, ERŐSÁRAMÚ ESZKÖZÖK:	NYÍLÁSZÁRÓK:	TECHNIKAI ESZKÖZÖK
Be01	Tervezett, Beépített, fix bútor Elnöki emelvény, BÉ terv szerint, kutatási eredmények alapján tervezett	Be06	G01	K01	T01
Be02	Tervezett, Mobil bútor Elnöki emelvény, BÉ terv szerint, kutatási eredmények alapján tervezett	Be07	G02	K02	T02A
Be03	Tervezett, Beépített, fix bútor Padsorok, BÉ terv szerint, kutatási eredmények alapján tervezett	Be08	G03	K03	T03
Be04	Meglévő fa burkolat, fűtőtest elburkolása	Be09	G04	B01	T04A
Be05	Tervezett fa burkolat, a meglévő burkolatok mintájára	Be10	G05	B02	T04B
		Be11		B03	T05
		Be12			T06A
					T06B
					T06C
					T07

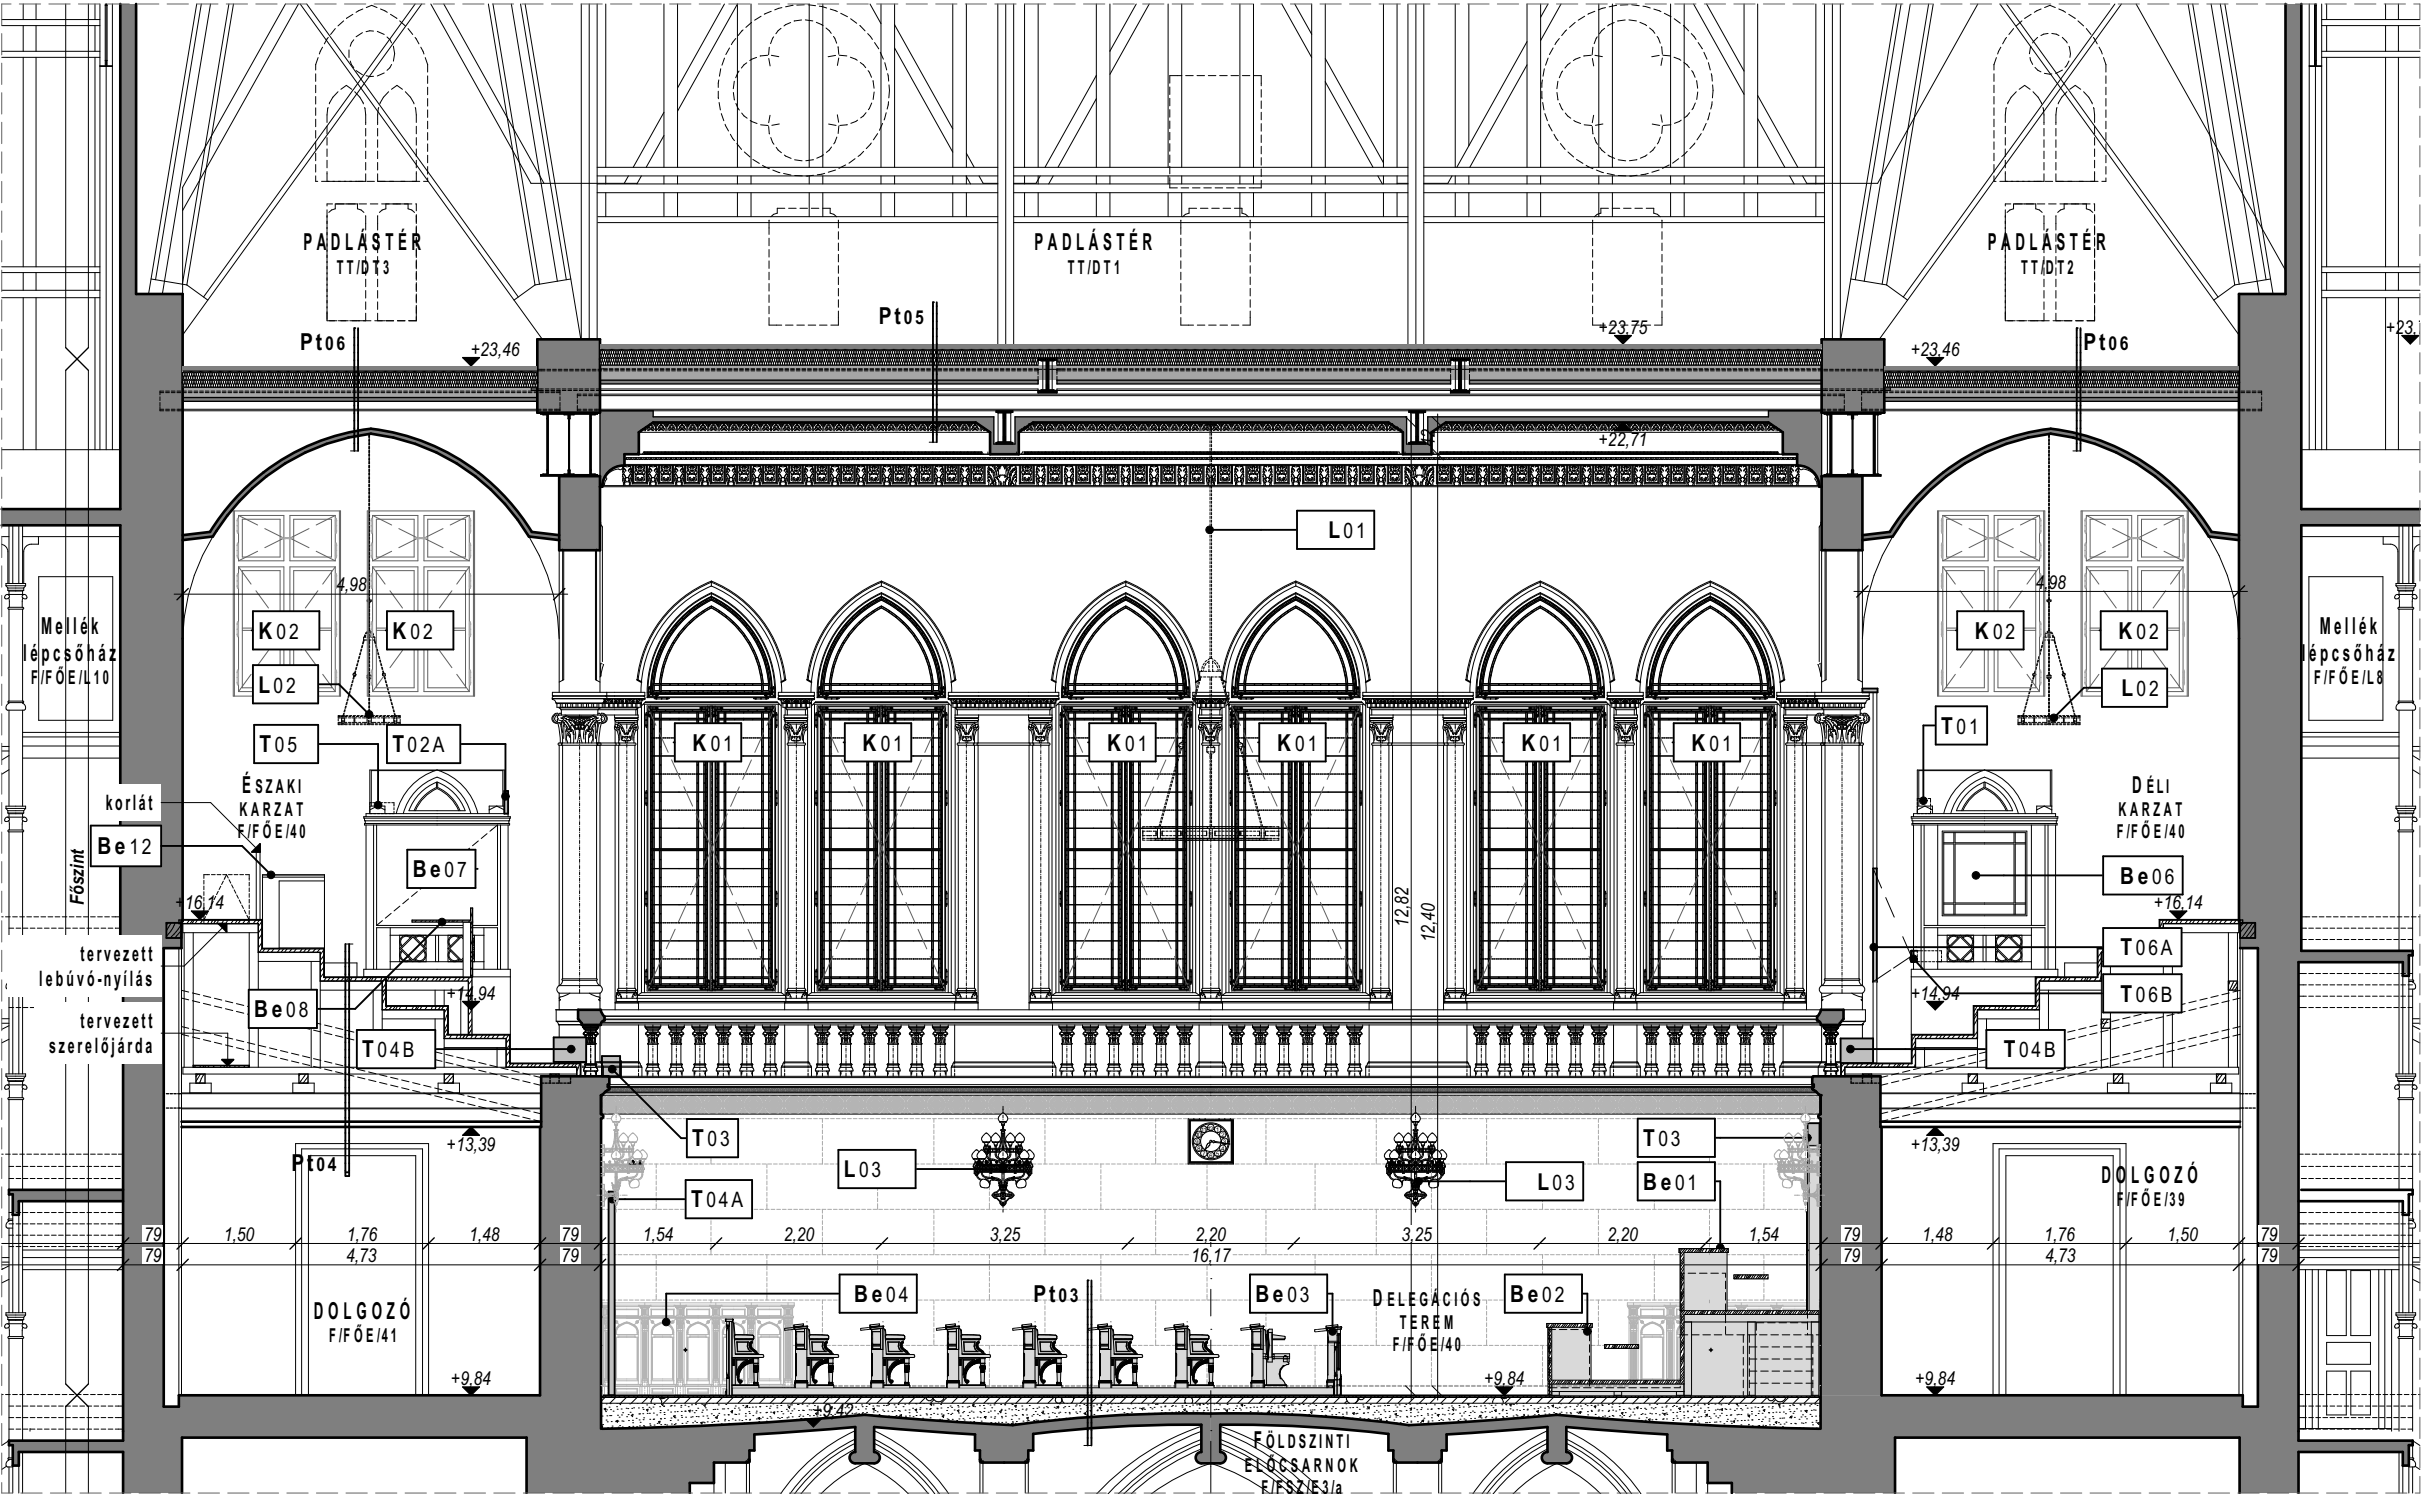

BERUHÁZÁS MEGNEVEZÉSE:

1055 Budapest, Kossuth Lajos tér 1-3.

ORSZÁGHÁZ, DELEGÁCIÓS TEREM

FELÚJÍTÁSA

ÉPÍTÉSI ÉS ÖRÖKSÉGVÉDELMI ENGEDÉLYEZÉSI

ENGEDÉLYEZÉSI TERV

KOSSUTH TÉR

- A TERVEK A SZAKÁGI MŰELÍRÁSOKKAL, FEJEZETEKKEL EGYÜTT KEZELENDŐK!

- Az Országház ±0,00 szintje megfelel a Balti-tenger szintje feletti +110,93 m-nek.

- A méretek a helyszínen ellenőrizendők!

MEGBÍZÓ:

ORSZÁGGYŰLÉS HIVATALA

Építészeti Osztály

1055 Budapest, Kossuth tér 1-3.

KÉPVISELŐ:

Bakos Emil

Polyák László

Gazdasági és működtetési főigazgató-helyettes

Műszaki főosztályvezető

GENERÁL TERVEZŐ:

MATA-DÓR ARCHITEKTÚRA

TERVEZŐMŰHELY KFT.

1112 BUDAPEST, DIÓ U. 3-5.

WWW.MATA-DOR.HU

TELEFON: +36 (1) 88 00 190

TELEFAX: +36 (1) 88 00 299

EMAIL: INFO@MATA-DOR.HU

MATA-DÓR ARCHITEKTÚRA

ÉPÍTÉSZ FELELŐS TERVEZŐ:

Fazekas Csaba

Bánszky Szabolcs

Müller Ferenc

É 01-0894, SZÉSO5 01-0894

É 01-3797

É 01-1603

ÉPÍTÉSZ MUNKATÁRSAK:

Balázs Mátyás

Ba Julianna

É 03-0379

BELSŐÉPÍTÉSZ TERVEZŐ:

Zimits Sándor

MAOE Sz.:6831

BELSŐÉPÍTÉSZ MUNKATÁRS:

Kaczián Tibor

MABE, MAOE Sz.:8018

MŰVÉSZETTÖRTÉNÉSZ:

Bor Ferenc

MÉK 21-0082

ÉPÜLETGÉPÉSZ TERVEZŐK:

Lukács László

Sami Zinaeddin

G1 01-10199

G1 01-7975

ELEKTROMOS TERVEZŐ:

Sápi János

V-01-2380

TARTÓSZERKEZETI TERVEZŐ:

Váczi Péter

T 01-1794, SZÉS1 01-1794

TŰZVÉDELMI TERVEZŐ:

Móro Tibor

Lakk József

V-8/2005

I-164/2013

TERVFAJTA:

Tervezett állapot

RAJZ MEGNEVEZÉSE:

Hosszmetszet - delegációs terem keleti oldal falnézetével_mod01

KELTEZÉS:

2016.02.01.

RAJZSZÁM:

ÉT-2.1_M01

LÉPTÉK:

M 1:100