


BERUHÁZÁS MEGNEVEZÉSE:

1055 Budapest, Kossuth Lajos tér 1-3.

ORSZÁGHÁZ, DELEGÁCIÓS TEREM  
FELÚJÍTÁSA  
ÉPÍTÉSI ÉS ÖRÖKSÉGVÉDELMI ENGEDÉLYEZÉSI  
ENGEDÉLYEZÉSI TERV

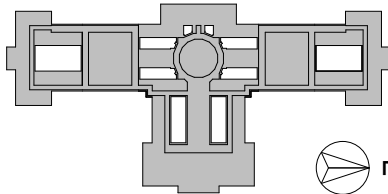

KOSSUTH TÉR

- A TERVEK A SZAKÁGI MŰELÍRÁSOKKAL, FEJEZETEKKEL EGYÜTT KEZELENDŐK!
- Az Országház ±0,00 szintje megfelel a Balti-tenger szintje feletti +110,93 m-nek.
- A méretek a helyszínen ellenőrizendők!

MEGBÍZÓ:

ORSZÁGGYŰLÉS HIVATALA  
Építészeti Osztály  
1055 Budapest, Kossuth tér 1-3.

KÉPVISELŐ:

Bakos Emil Gazdasági és működtetési főigazgató-helyettes  
Polyák László Műszaki főosztályvezető

GENERÁL TERVEZŐ:

MATA-DÖR ARCHITEKTÚRA  
TERVEZŐMŰHELY KFT.  
1112 BUDAPEST, DÍÓ U. 3-5.  
WWW.MATA-DOR.HU



MATA-DÖR ARCHITEKTÚRA

TELEFON: +36 (1) 88 00 190  
TELEFAX: +36 (1) 88 00 299  
EMAIL: INFO@MATA-DOR.HU

ÉPÍTÉSZ FELELŐS TERVEZŐ:

Fazekas Csaba É 01-0894, SZÉSO5 01-0894  
Bánszky Szabolcs É 01-3797  
Müller Ferenc É 01-1603

ÉPÍTÉSZ MUNKATÁRSAK:

Balázs Mátyás  
Ba Julianna É 03-0379

BELSŐÉPÍTÉSZ TERVEZŐ:

Zimits Sándor MAOE Sz.:6831

BELSŐÉPÍTÉSZ MUNKATÁRS:

Kaczián Tibor MABE, MAOE Sz.:8018

MŰVÉSZETTÖRTÉNÉSZ:

Bor Ferenc MÉK 21-0082

ÉPÜLETGÉPÉSZ TERVEZŐK:

Lukács László G1 01-10199  
Sami Zinaeddin G1 01-7975

ELEKTROMOS TERVEZŐ:

Sápi János V-01-2380

TARTÓSZERKEZETI TERVEZŐ:

Váczai Péter T 01-1794, SZÉSI 01-1794

TŰZVÉDELMI TERVEZŐ:

Móro Tibor V-8/2005  
Lakk József I-164/2013

TERVFAJTA:

Tervezett állapot

RAJZ MEGNEVEZÉSE:

Nyílászáró nézeti és részletrajzok K01

KELTEZÉS:





2016.02.01.

RAJZSZÁM:

ÉT-5.1

LÉPTÉK:

M 1:30, 1:500

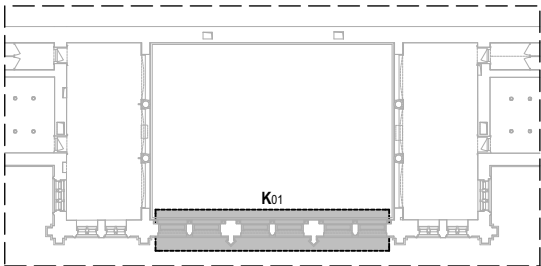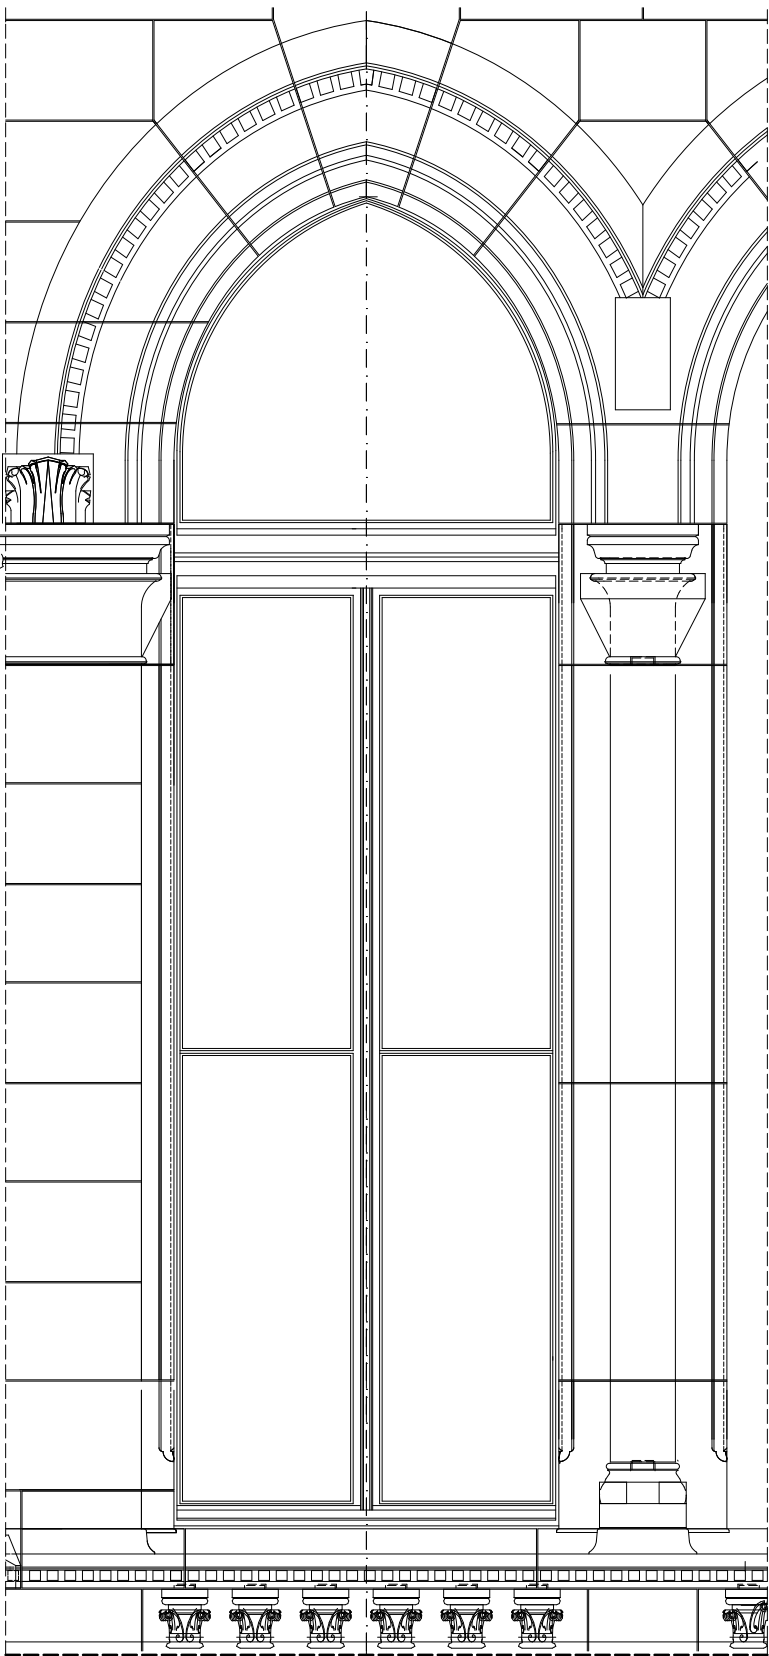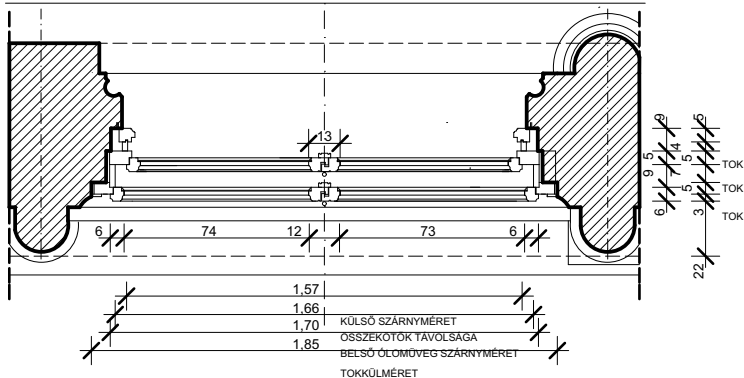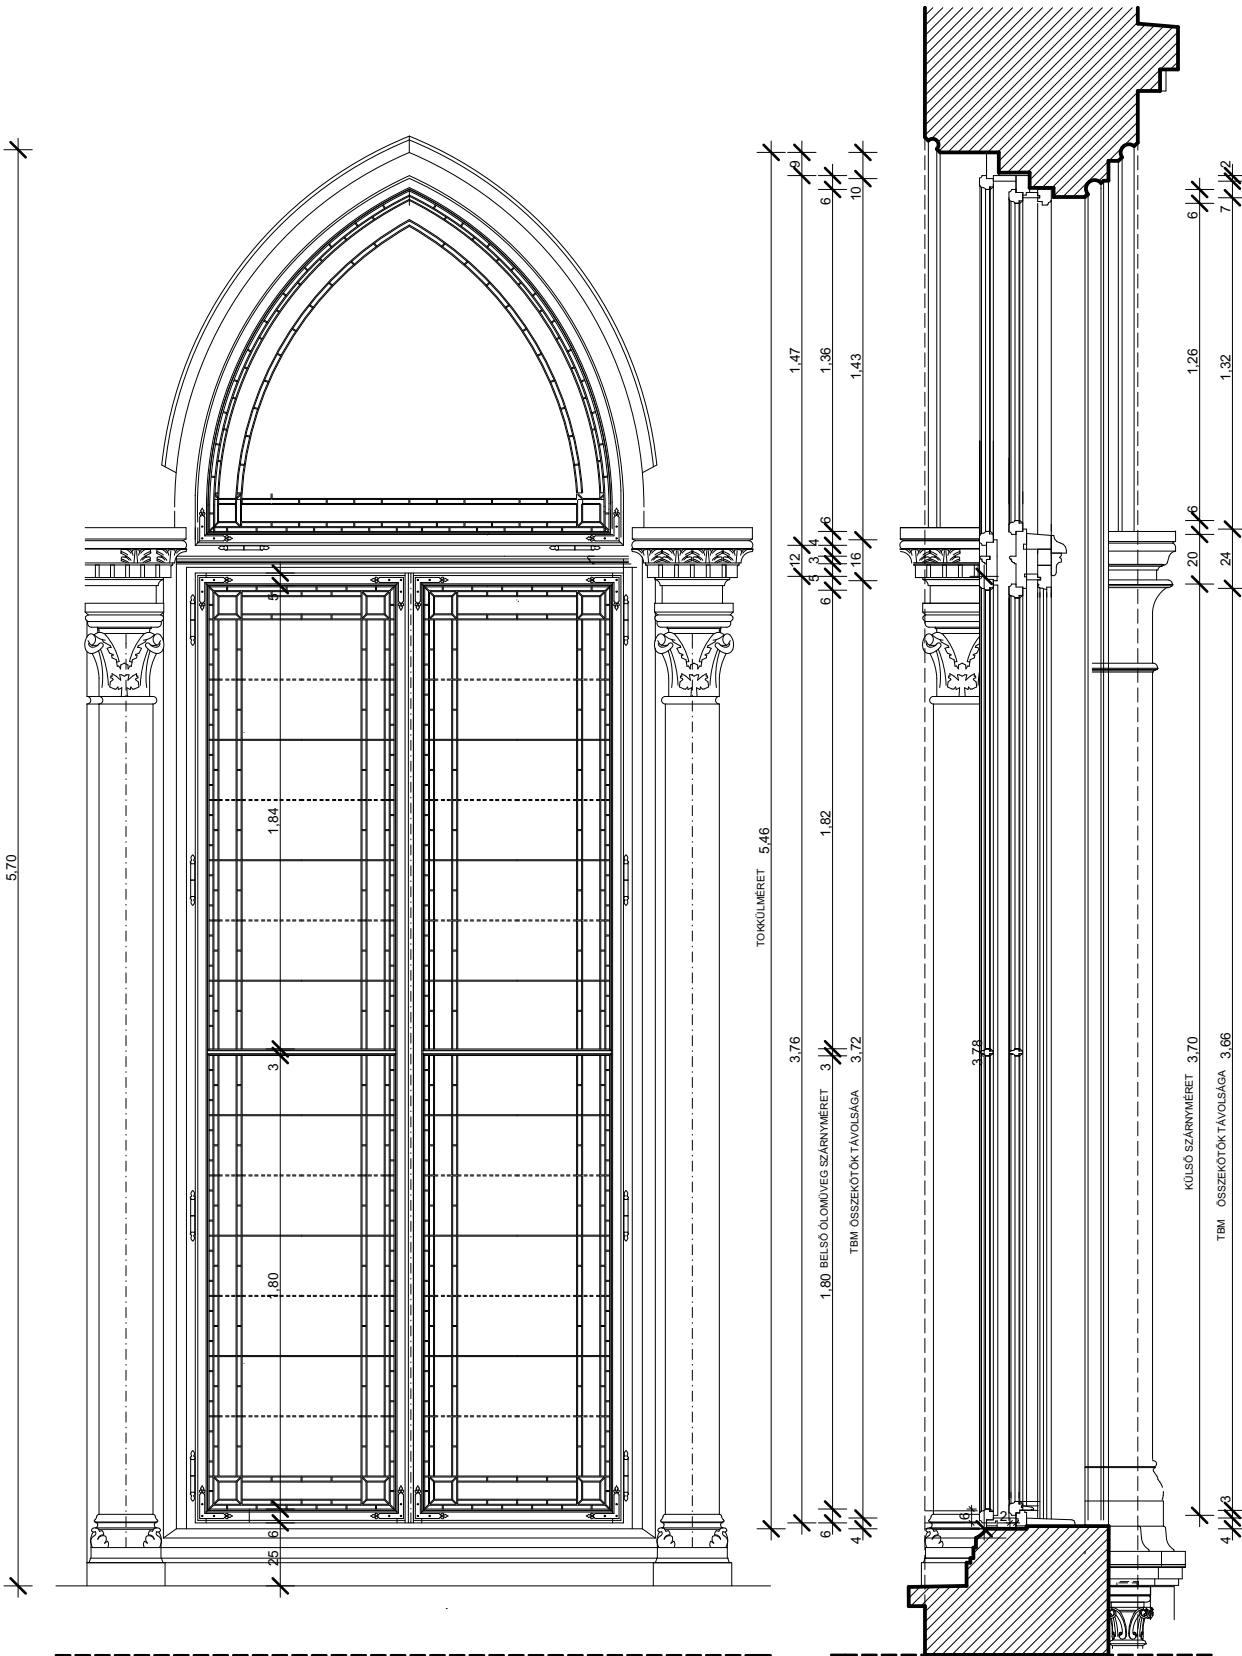

K01 - Ablak - alaprajz, metszet, külső és belső nézet M=1:30