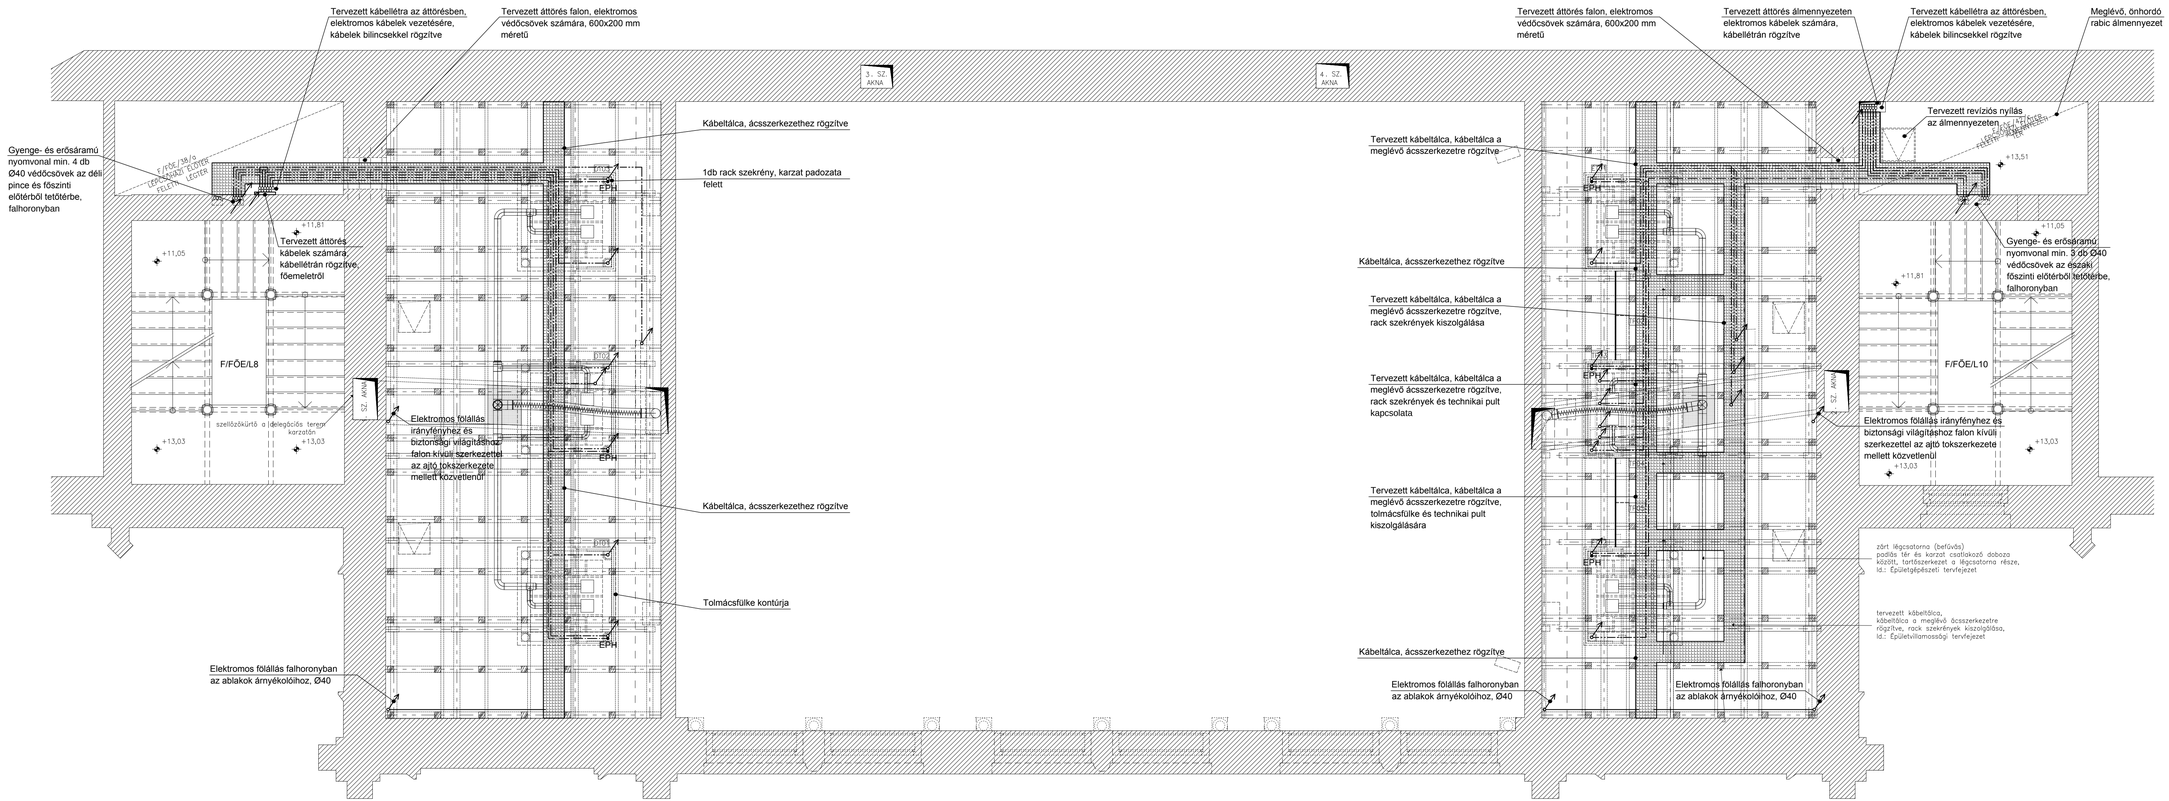
Tervezett kábeltálca az áttörésben, elektromos kábelek vezetésére, kábelek bilincsekkel rögzítve
Tervezett áttörés falon, elektromos védőcsövek számára, 600x200 mm méretű
3. SZ. AKNA
4. SZ. AKNA
Gyenge- és erősáramú nyomvonal min. 4 db Ø40 védőcsövek az déli pince és főszinti előtérből tetőtérbe, falhoronyban
Kábeltálca, ácsszerkezethez rögzítve
1db rack szekrény, karzat padozata felett
Tervezett áttörés kábelek számára, kábeltálcán rögzítve, főemeletről
F/FŐE/L8
szellőzőkürtő a delegációs terem karzatán
Elektromos fólállás irányfényhez és biztonsági világításhoz falon kívüli szerekezettel az ajtó tokszerkezete mellett közvetlenül!
Kábeltálca, ácsszerkezethez rögzítve
Tolmácsfülke kontúrja
Elektromos fólállás falhoronyban az ablakok árnyékolóihoz, Ø40
Tervezett áttörés falon, elektromos védőcsövek számára, 600x200 mm méretű
Tervezett áttörés álmennyezeten elektromos kábelek számára, kábeltálcán rögzítve
Tervezett kábeltálca az áttörésben, elektromos kábelek vezetésére, kábelek bilincsekkel rögzítve
Meglévő, önhordó rabic álmennyezet
Tervezett revíziós nyílás az álmennyezeten
Tervezett kábeltálca, kábeltálca a meglévő ácsszerkezetre rögzítve
Kábeltálca, ácsszerkezethez rögzítve
Tervezett kábeltálca, kábeltálca a meglévő ácsszerkezetre rögzítve, rack szekrények kiszolgálása
Tervezett kábeltálca, kábeltálca a meglévő ácsszerkezetre rögzítve, rack szekrények és technikai pult kapcsolata
Tervezett kábeltálca, kábeltálca a meglévő ácsszerkezetre rögzítve, tolmácsfülke és technikai pult kiszolgálására
Kábeltálca, ácsszerkezethez rögzítve
Elektromos fólállás falhoronyban az ablakok árnyékolóihoz, Ø40
Gyenge- és erősáramú nyomvonal min. 3 db Ø40 védőcsövek az északi főszinti előtérből tetőtérbe, falhoronyban
F/FŐE/L10
Elektromos fólállás irányfényhez és biztonsági világításhoz falon kívüli szerekezettel az ajtó tokszerkezete mellett közvetlenül
zárt légcsatorna (befúvás) padlás tér és karzat csatlakozó doboza között, tartószerkezet a légcsatorna része, ld.: Épületgépészeti tervfejezet
tervezett kábeltálca, kábeltálca a meglévő ácsszerkezetre rögzítve, rack szekrények kiszolgálása, ld.: Épületvillamossági tervfejezet
+11,81
+11,05
+13,03
+13,51
EPH
D03
D04
