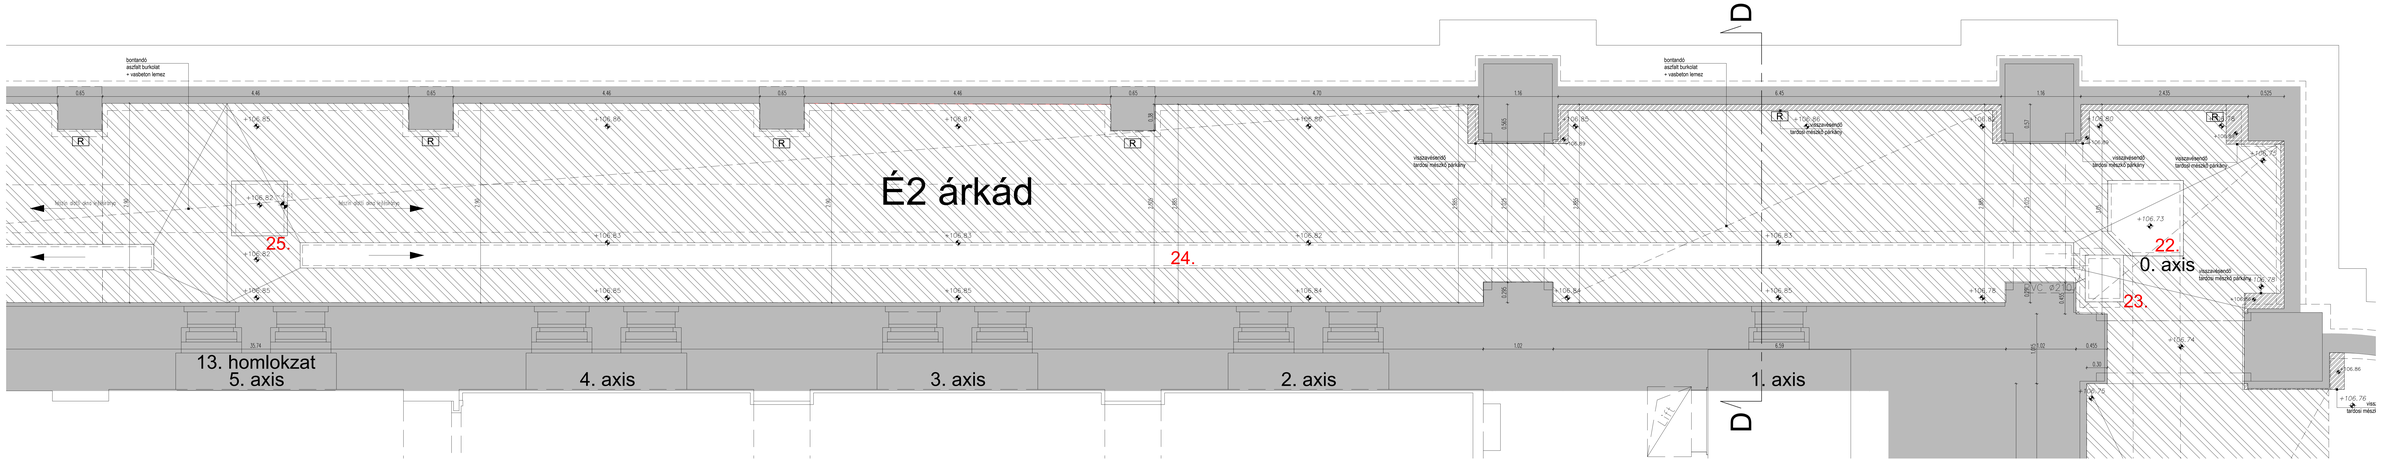

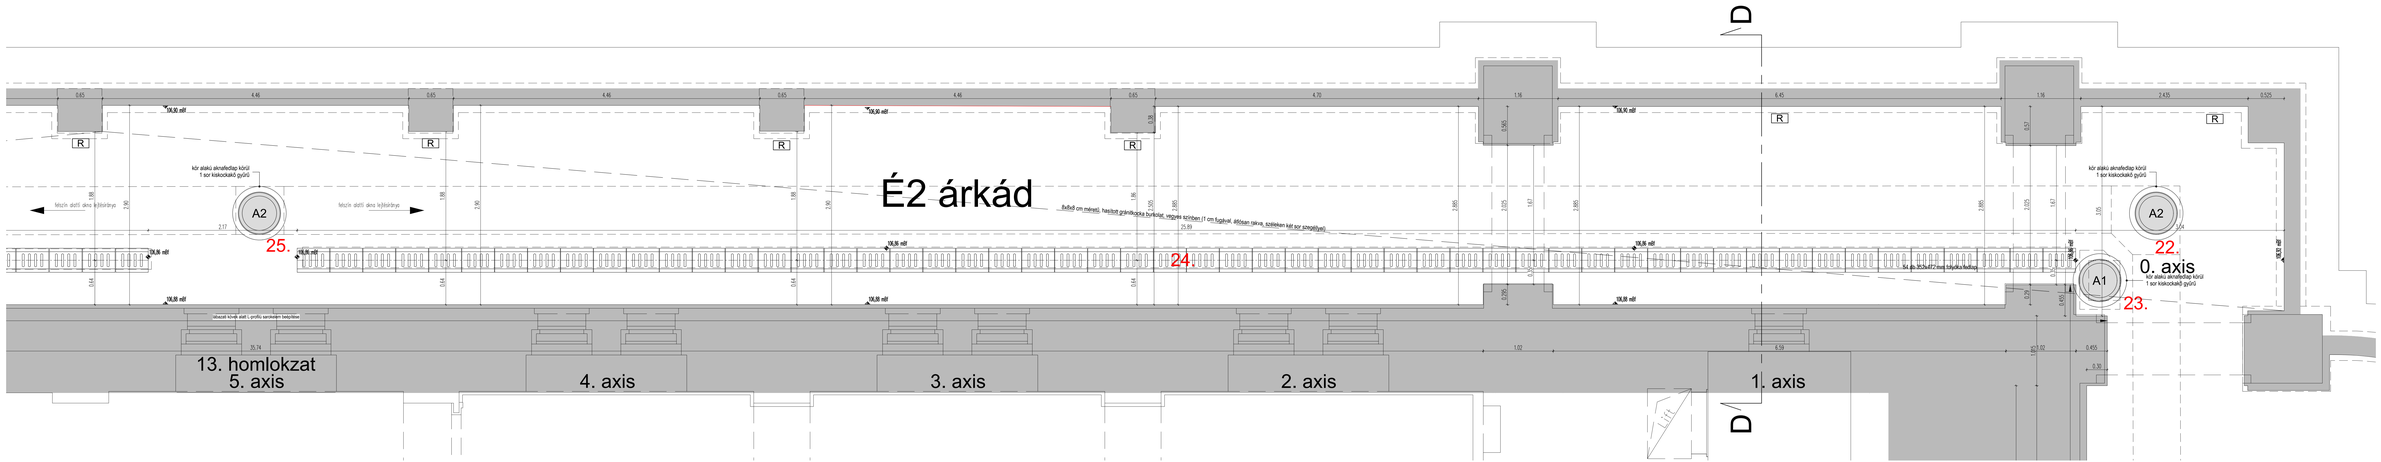

jelmagyarázat


burkolat jelű anyag, útalapból kiújuló, kátrányalapú

K, Kőmozaik hézagolt felület, kőmorzsás

Kerámiából készített felület, fazitmozaikos

A, térburkolati szabályos

KB, műkő/kő-szőnyeg

műkő/kő-burkolatos útátvezető


jelölő terv/ el. alter megvalósítandó műszaki dokumentáció/ 104.30 mBf. vízelvezető árokszint: 102.24 mBf (DTB)

munkaszám: CRKSZAGHÁZ DUNAI TERASZOK

BURKOLKÖVETÉSI/EGYÉB JAVÍLKOSÍTÉLADATOK

Építtető: ORSZÁGGYŰLÉSI HIVATALA
1055 Budapest, Kossuth Lajos tér 1-3.

tervfázis: MODOSÍTOTT I. | dátum: 2017. 11. hó

tervezők: műtárgy vezető tervező: MÁSZNYIK CSABA

MÁSZNYIK ÉS GÁBOR ÉPÍTÉSZ IRODA KFT.
1039 Budapest,
Negyedik utca 8.

műtárgy tervezők: GÁBOR NÓRA
HEGEDŰS ANDREA
SZABÓ ÁGNES JUDIT

műszaki/szakértők:

geodézia:

talajmechanika:

statika tervező:

szerkezetépítőipar:

anyagtakarékosság:

külső közmű - víz, csapadék: TÖRTÉNY / BALOGH ADÁMNÉ

külső közmű - víz, szennyvíz:

külső közmű - elektromosság:

védőcsövek:

tervlapcím: MEGLÉVŐ ÉS TERVEZETT ÁLLAPOT

rajz neve: "É2" ÁRKÁD

léptékek: M=1:25 | tervlapszám: É-05